

**Agenzia delle Entrate**  
**CATASTO FABBRICATI**  
Ufficio Provinciale di  
Verona

Dichiarazione protocollo n. \_\_\_\_\_ del \_\_\_\_\_

Planimetria di u.i.u. in Comune di Verona

Via Del Fortino

civ. SC

Identificativi Catastali:

Sezione:

Foglio: 241

Particella: 1328

Subalterno: 6

Compilata da:

Bastasini Umberto

Iscritto all'albo:

Geometra Dipendente Pubblico

Prov. \_\_\_\_\_

N. \_\_\_\_\_

Scheda n. 1

Scala 1:200


Collegio Provinciale  
Geometri e Geometri Laureati  
di Verona



Iscrizione Albo  
N. 2301

Geometra  
Umberto Bastasini

PIANO PRIMO H=2.70

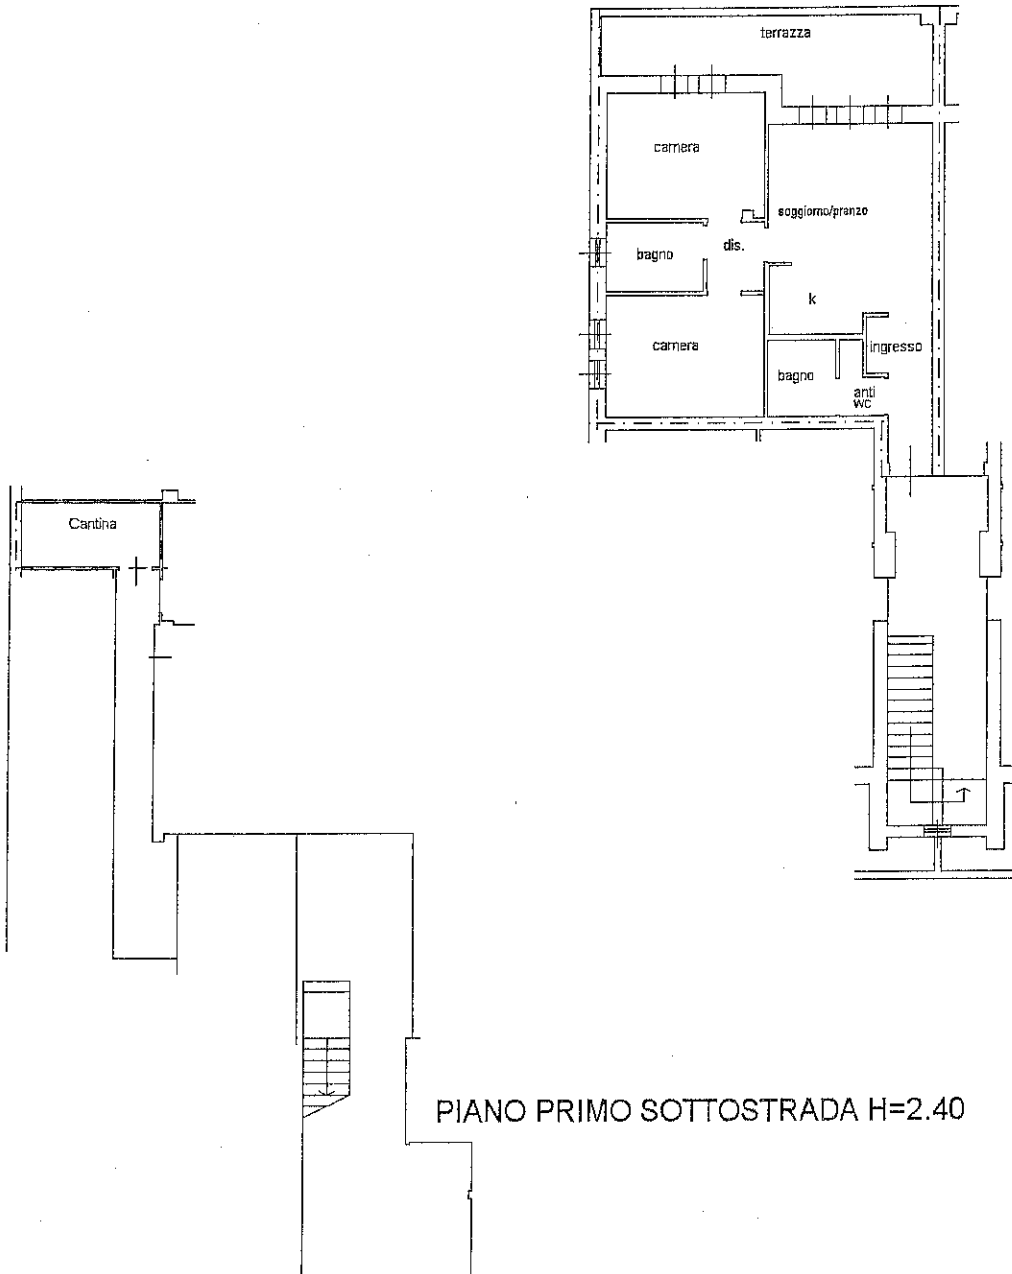

PIANO PRIMO SOTTOSTRADA H=2.40

