
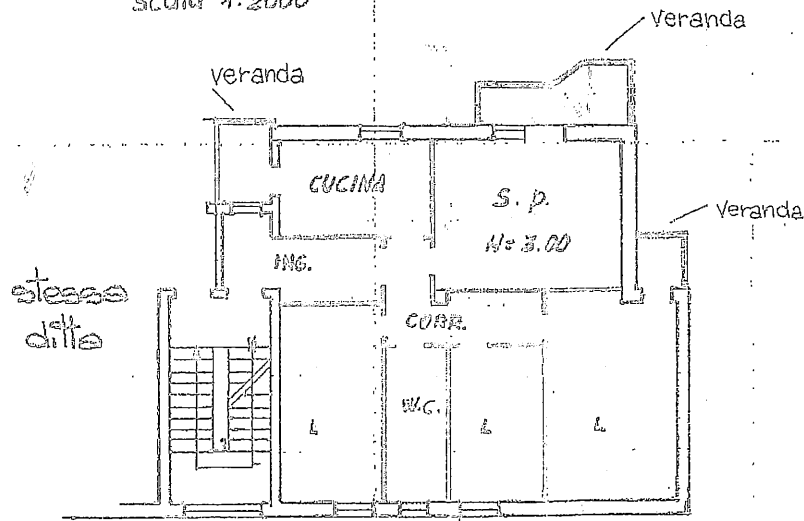



Comune di Verona

Sez. Z Fog. II° map. 191

scala 1:2000

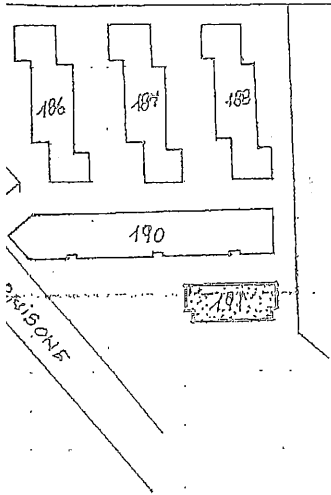


Piano Primo

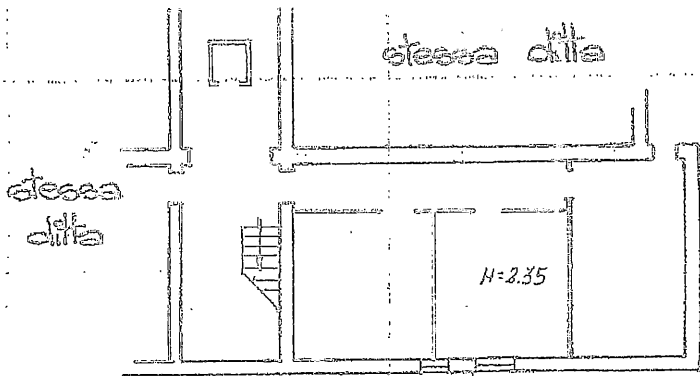

Piano Scantinato

ORIENTAMENTO

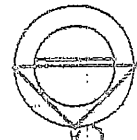

SCALA DI 1:300

ISCE LA PLANIMETRIA Sez. Z Fog. II° map. 191 sub 4

RVATO PER LE ANNOTAZIONI D'UFFICIO

31U 1987

246 n° 10
 Sez. Z
 Fog. II°

Compilata dal Dott. Ingegnere

(Titolo, nome e cognome del tecnico)

Enrico Luigi Beni

Iscritto all'Albo degli Ingegneri N° 1030

della Provincia di Verona



CANTIERE DEL "CANTIERE" - SIMONONE - VIA ANTONIO CERNISONE n. 23 Piano SI-1

VIA ANTONIO CERNISONE n. 23 Piano SI-1

REGISTRO STRUTTURALE