

CATASTO EDILIZIO URBANO

(R. DECRETO-LEGGE 13 APRILE 1939, N. 652)


situato nel Comune di Barolone Via Grmanetto N° 8

H.A. Casa - Roma -

presentata all'Ufficio(*) Tecnico Erariale di Verona

(*) Tecnico Erariale o del Comune

Piano Primo

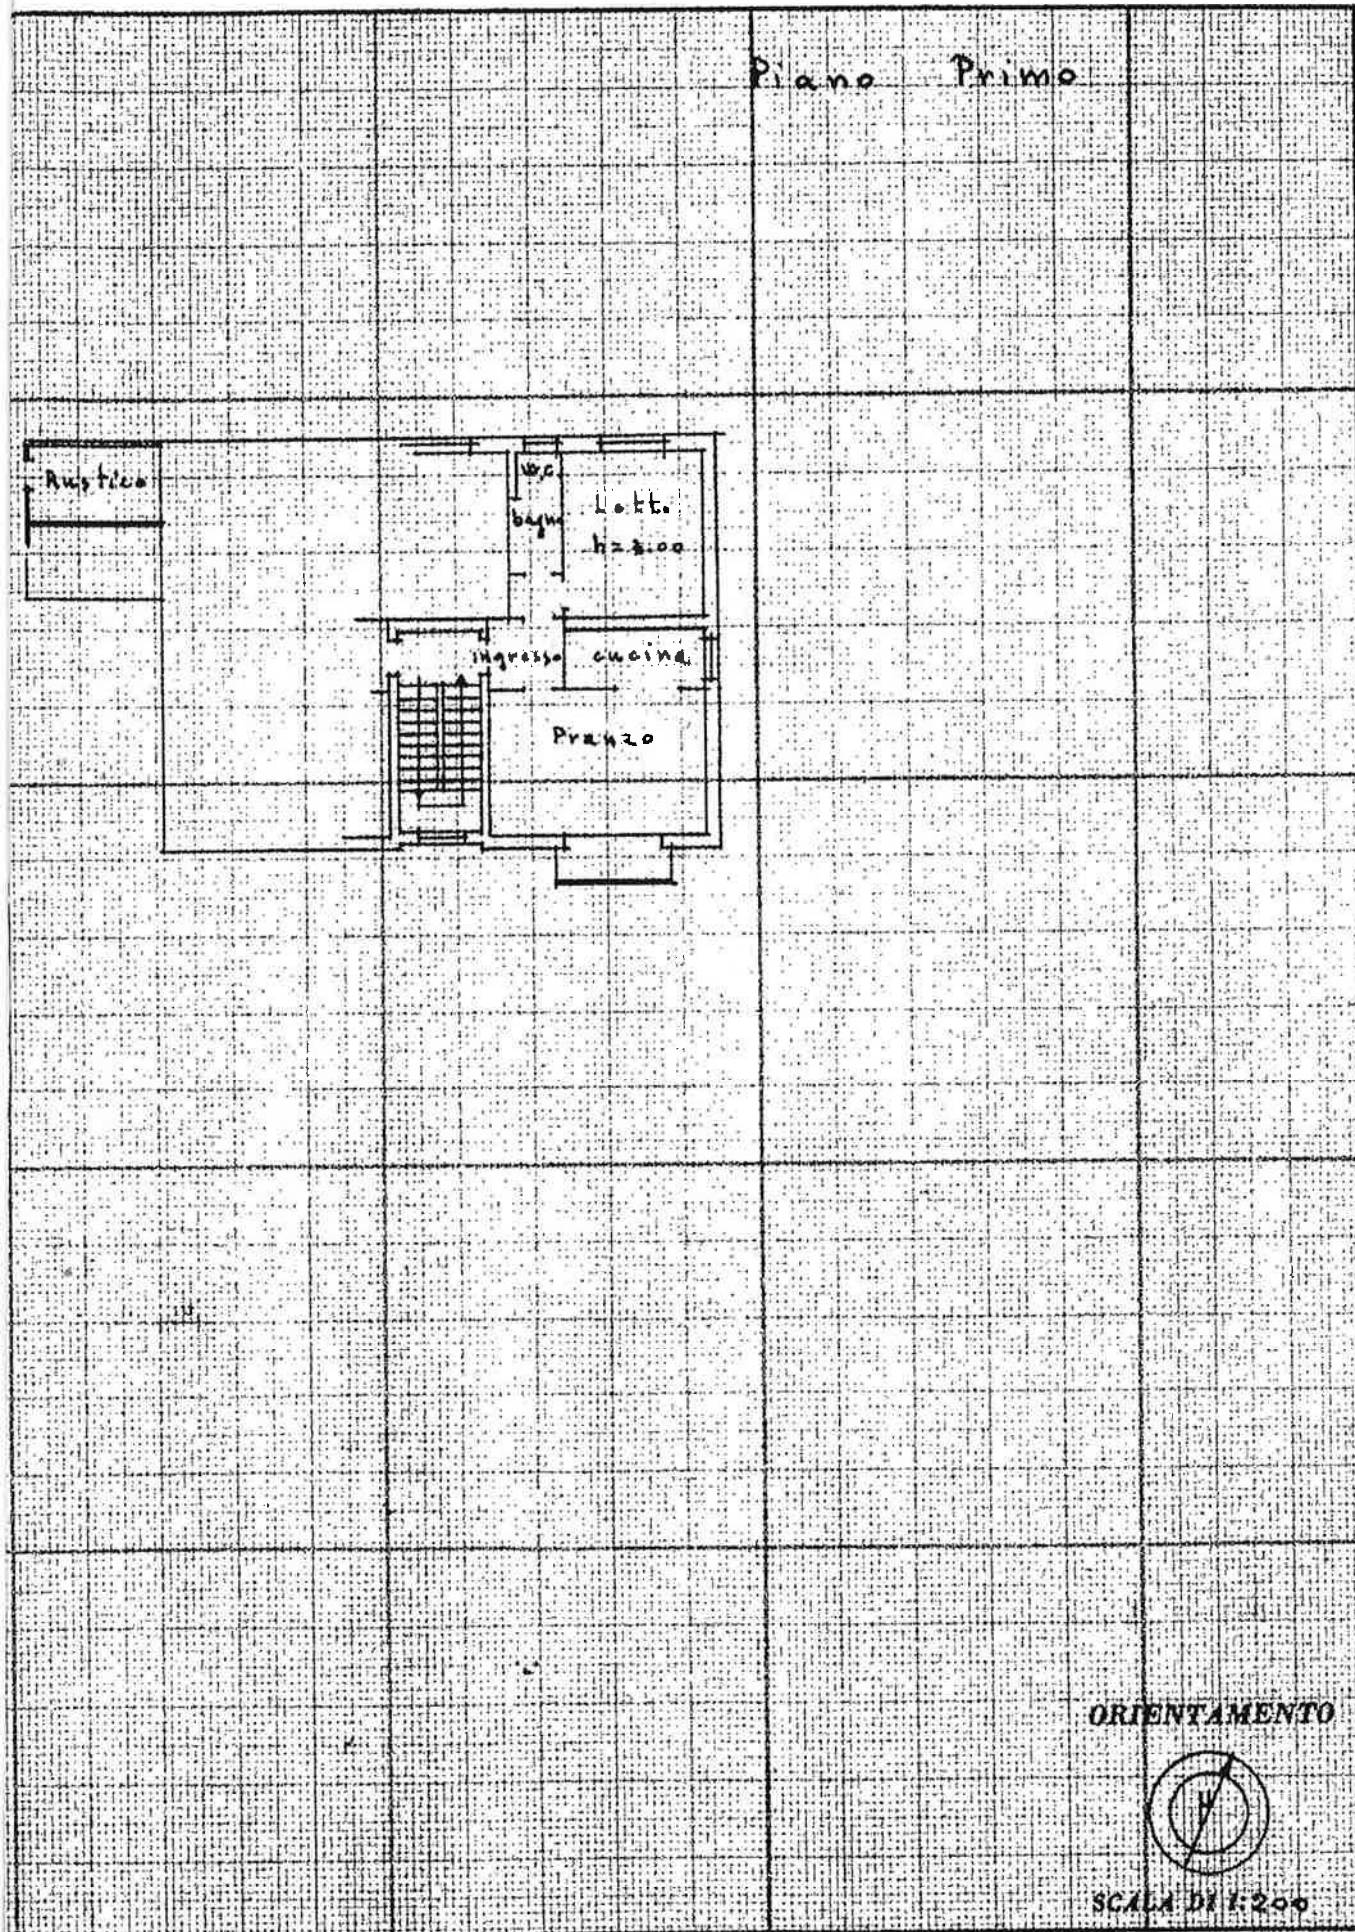

ORIENTAMENTO



SCALA DI 1:200

Catasto dei Fabbricati - Situazione al 18/09/2024 - Comune di BOVOLONE (B107) - < Foglio 24 Particella 679 Subaltemo 22 >
VIA DON NICOLÒ ORMANETO n. 5 Piano 1