

Objetto:
RISTRUTTURAZIONE CON INTERVENTI STRUTTURALI ANTISISMICI DI UNA PALAZZINA DI PROPRIETA' DELL'ATER SITA IN VERONA VIA MERANO N. 14 PER LA REALIZZAZIONE DI UNISOCIAL HOUSING

INTERFERENZE


Livelli di Progetto: Preliminare <input type="checkbox"/> Definitivo <input type="checkbox"/> Eseguibile <input checked="" type="checkbox"/>		Descrizione: INTERFERENZE	Tavola n. 101
Data: 10.09.2020		Scale: /	Impianti Meccanici Impianti Idro-Sanitari Impianti Antisismici Impianti Elettrici

Committente

Progettista



Ris.	Data	Descrizione
01	10/09/2020	Provisioni in seguito a relazione di verifica
Al servizi di legge sono visioni le produzioni e le elaborazioni non autorizzate dal presente elaborato grafico		

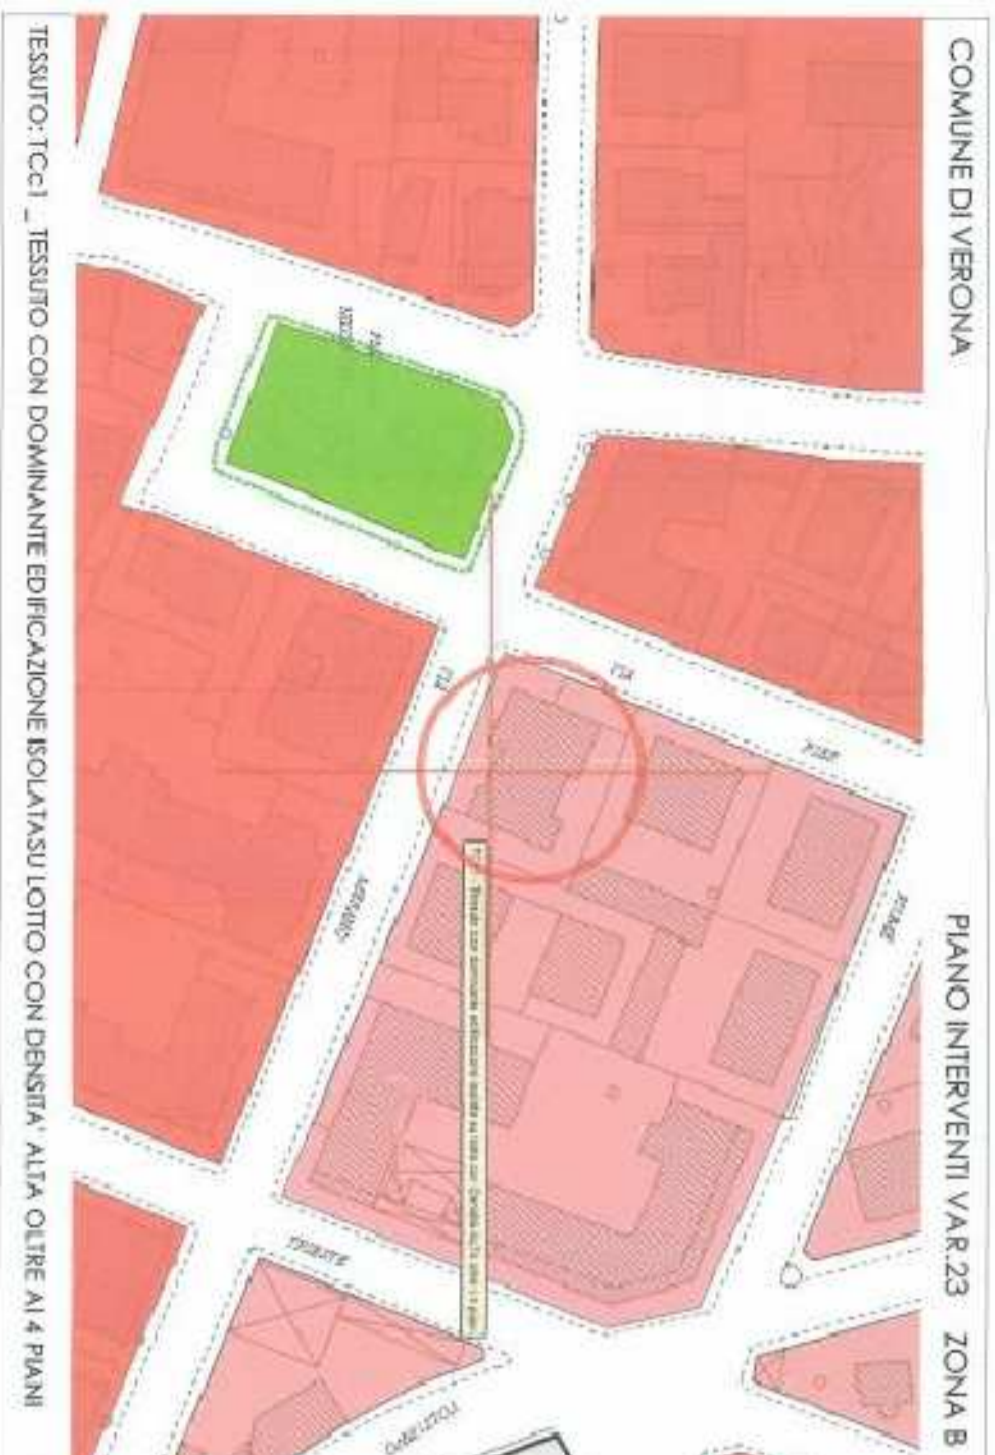


TESTATO: TC1 - TESSUTO CON DOMINANTE EDIFICAZIONE ROLIVASU LOTTO CON DENSIITA' ALTA OLTR E AI 4 PIANI


MAPPA CATASTALE

SCALA 1:1000

POLISERVIZI AGSM

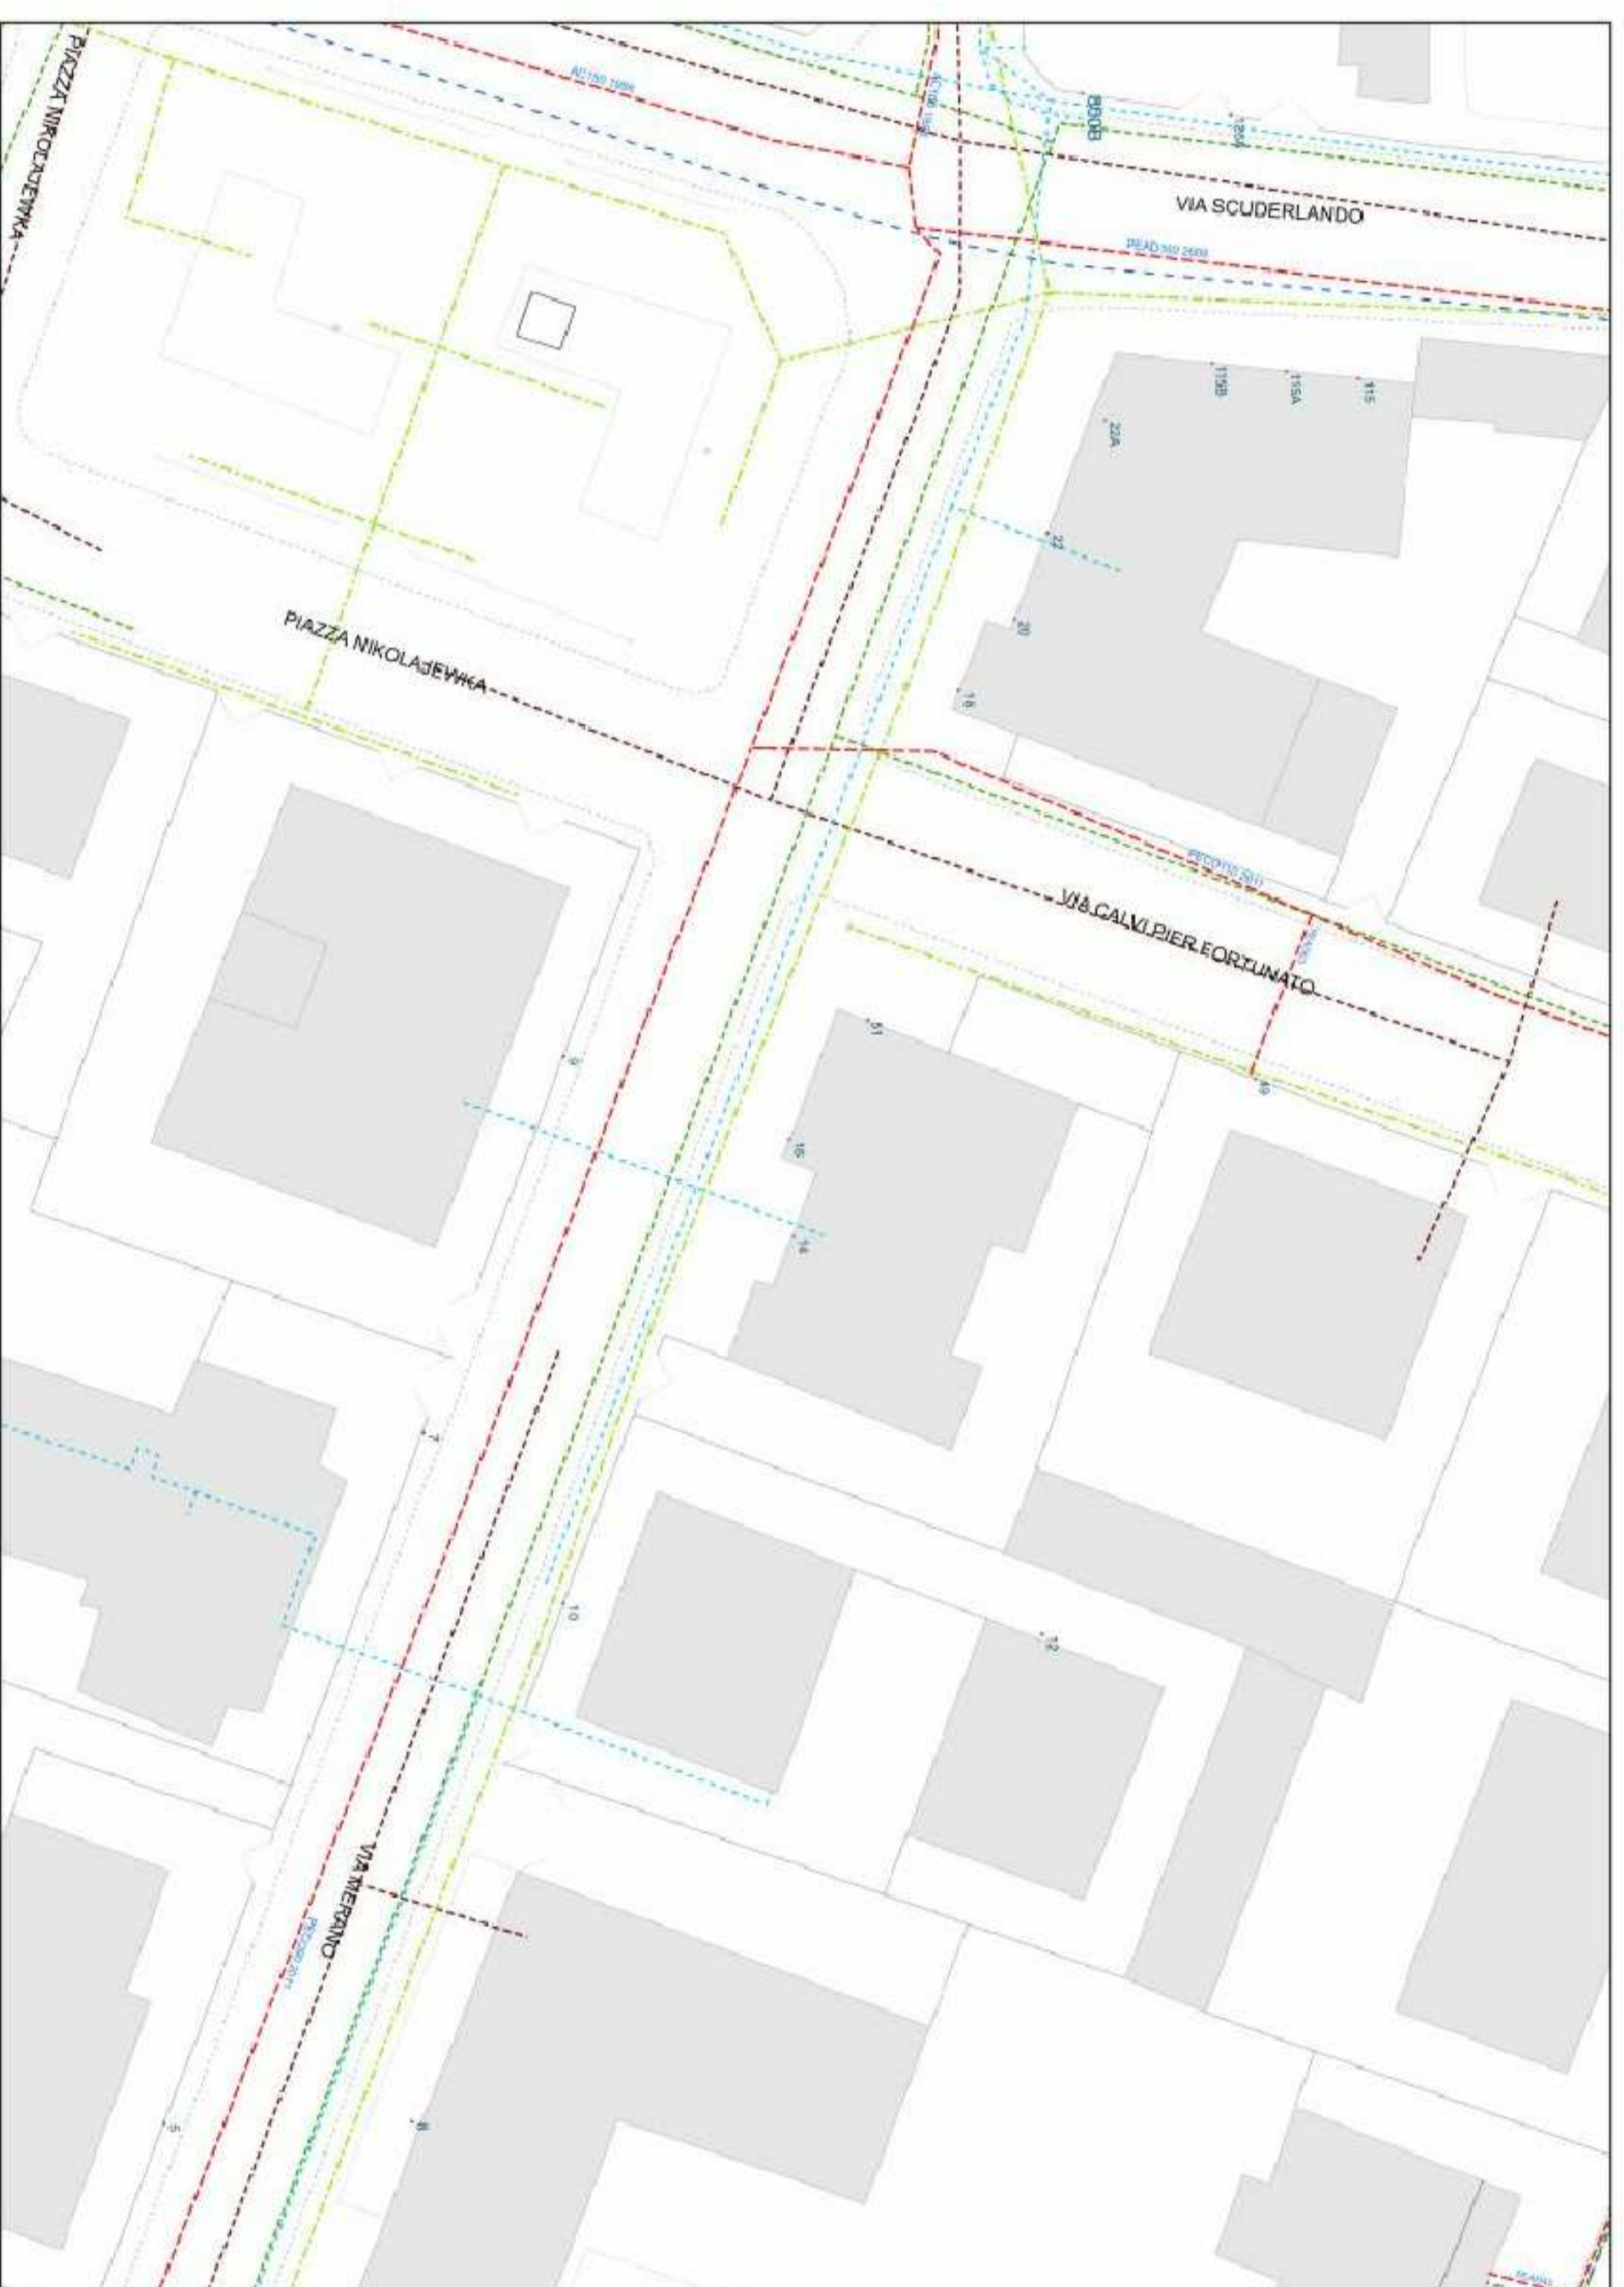

SERVIZI ACQUE VERONESI

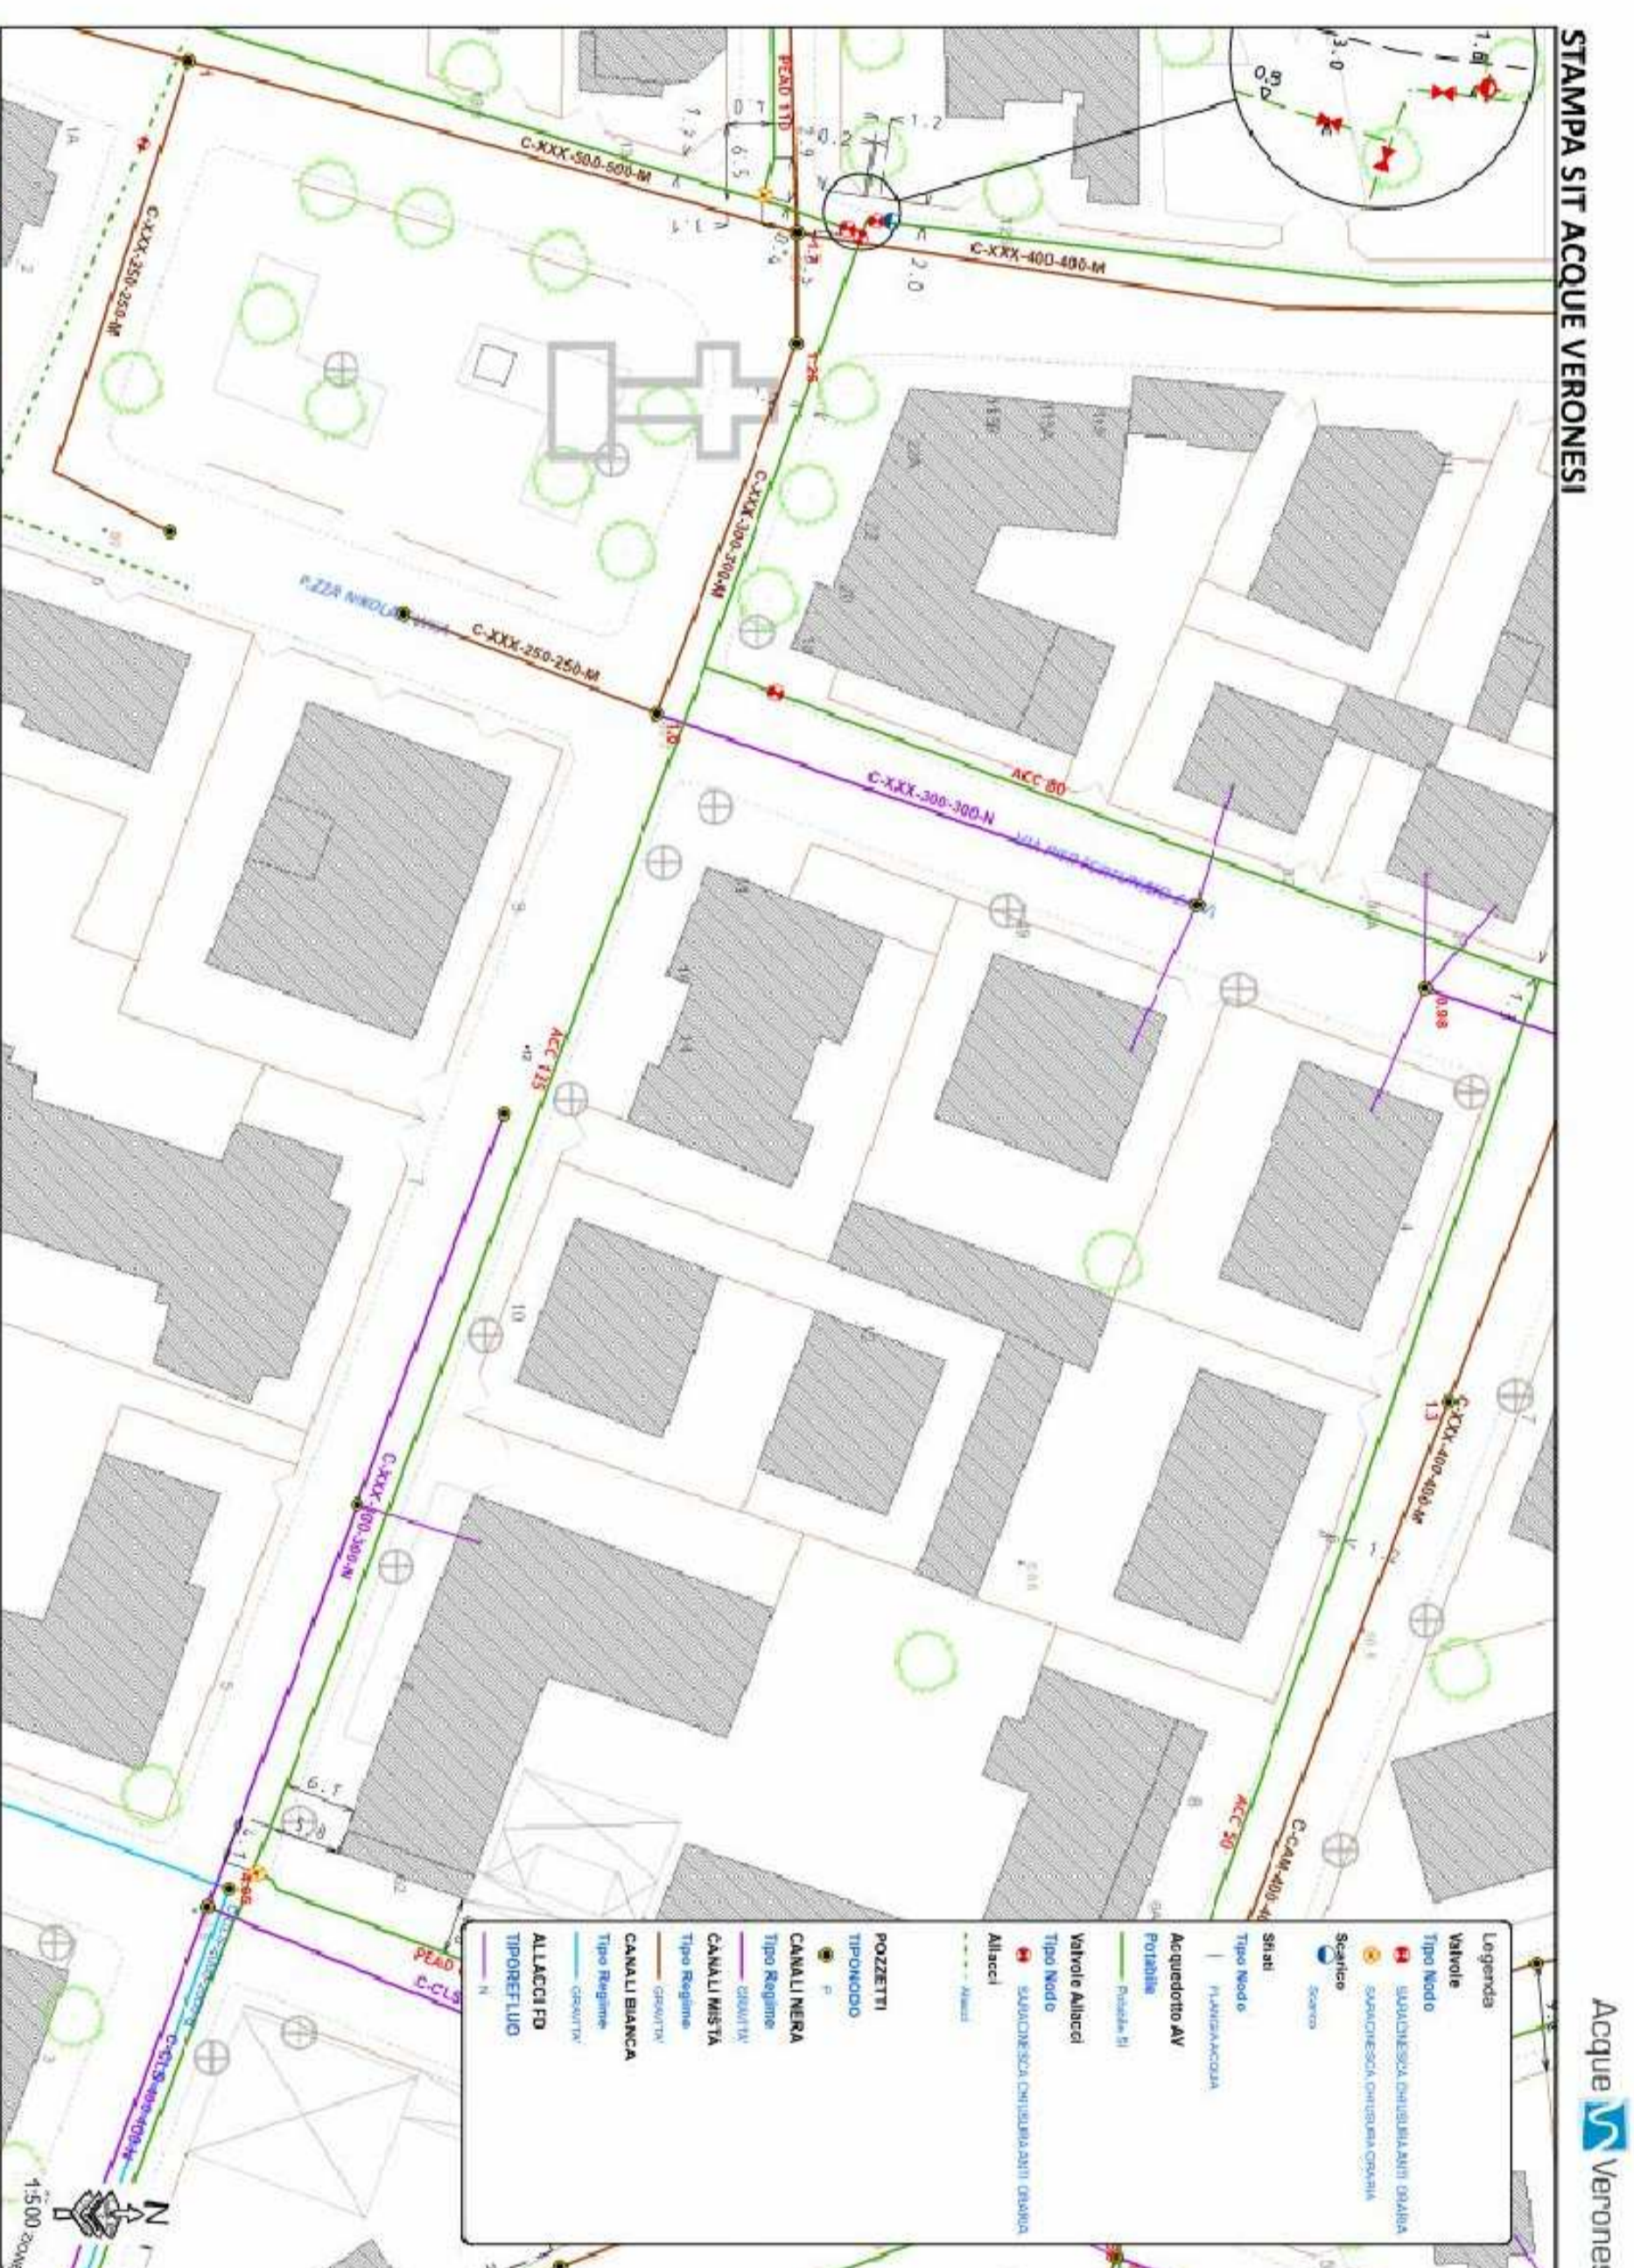

LEGENDA POLISERVIZI AGSM Verona Spa

- Rete Gas AP posizione certa
- Rete Gas AP posizione incerta
- Rete Gas MP posizione certa
- Rete Gas MP posizione incerta
- Rete Gas BP posizione certa
- Rete Gas BP posizione incerta
- Canallizzazione E.E. - B.T. (220 - 380 V)
- Canallizzazione E.E. - B.T. posizione incerta
- Canallizzazione E.E. - M.T. (10 - 20 Kv)
- Canallizzazione E.E. - M.T. posizione incerta
- Illuminazione Pubblica - Cavi Internati
- Teleriscaldamento rete
- Teleriscaldamento allacci
- Canallizzazione Telecomunicazioni
- Telecomando
- Acquedotto
- Fognatura

RELAZIONE SULLE INTERFERENZE CON SOTTOSERVIZI

Le reti dei sottoservizi presenti sono quelle definite nel presente elaborato grafico ed in particolare:
 - rete gas (AGSM)
 - rete energia elettrica ed illuminazione pubblica (AGSM)
 - linea acquedotto (ACQUE VERONESI)
 - telecomunicazioni e telecontrollo (TELECOM)
 - scarichi e fognatura

Le interferenze presenti sono solamente gli allacci ai sottoservizi che verranno previsti per alimentazione dei contatori dell'edificio oggetto di intervento con collegamenti realizzati alla regola d'arte e come da progetto.