STUDIO INGEGNERIA DE PIZZOL
Via Ciro Ferrari, 1/C - 37135 VERONA - Tel. 045.582606 - P.IVA: 01262630237
e-mail: info@studiodepizzol.it - pec: donato.depizzol@ingpec.eu - www.studiodepizzol.it

Oggetto:

RISTRUTTURAZIONE CON INTERVENTI STRUTTURALI ANTISISMICI DI UNA PALAZZINA DI PROPRIETA' DELL'ATER SITA IN VERONA VIA MERANO N. 14 PER LA REALIZZAZIONE DI UN SOCIAL HOUSING

LIVELLI DI PROGETTO	
Preliminare	☐
Definitivo	☐
Esecutivo	☒

Scala: //

Data: 10.09.2020

Descrizione :

SCHEMA FUNZIONALE CONTABILIZZAZIONE

Tavola n. **M04**

- M - IMPIANTI MECCANICI
- S - IMP. IDRICO-SANITARI
- A - IMPIANTI ANTINCENDIO
- E - IMPIANTI ELETTRICI

Committente

Progettista

ORDINE INGEGNERI VERONA E PROVINCIA – A1214 – Dott. Ing. DONATO DE PIZZOL

Rev.	Data	Descrizione

File 1420

Ai sensi di legge sono vietate le riproduzioni e le utilizzazioni non autorizzate del presente elaborato grafico

LEGENDA (riferimento R06 Computo Metrico Estimativo Impianti Meccanici)

C

Sistema di moduli a condensazione tipo RIELLO modello CONDEXA PRO 220 costituito da n. 2 caldaie a condensazione ad alta potenza in cascata tipo RIELLO modello CONDEXA PRO 115:
- potenza termica: 110 kW/cad
- classe di efficienza: A
- dimensioni (HxLxP): 1165x600x435 mm

GF

Gruppo frigo tipo RIELLO modello NXC 096:
- potenza frigorigera: 87 kW
- potenza max assorbita: 31,8 kW
- dimensioni (HxLxP): 1330x2110x2270 mm

B

Pompa di calore per produzione acqua calda sanitaria tipo RIELLO modello NEXPRO 300 PLUS :
- capacità accumulo: 300 litri
- potenza max assorbita: 0,7 kW
- temp. max acqua: 60 °C
- dimensioni (HxØ): 1850x660 mm

F	Acqua Fredda Sanitaria	Mr	Mandata Riscaldamento e Raffrescamento
R	Acqua di Ricircolo	Rr	Ritorno Riscaldamento e Raffrescamento
C	Acqua Calda Sanitaria		

Modulo contabilizzazione

Cassetta di contabilizzazione del calore per rilievo dati di consumo di riscaldamento. raffrescamento, acqua calda e fredda sanitaria:
- dimensioni (HxLxP): 700x500x110 mm
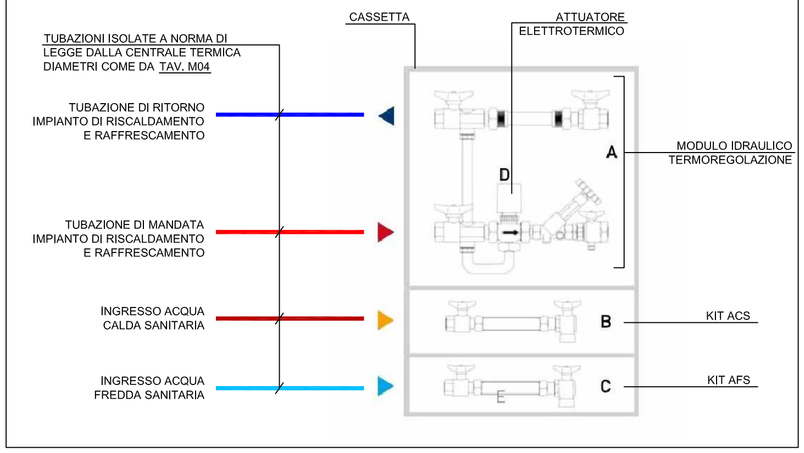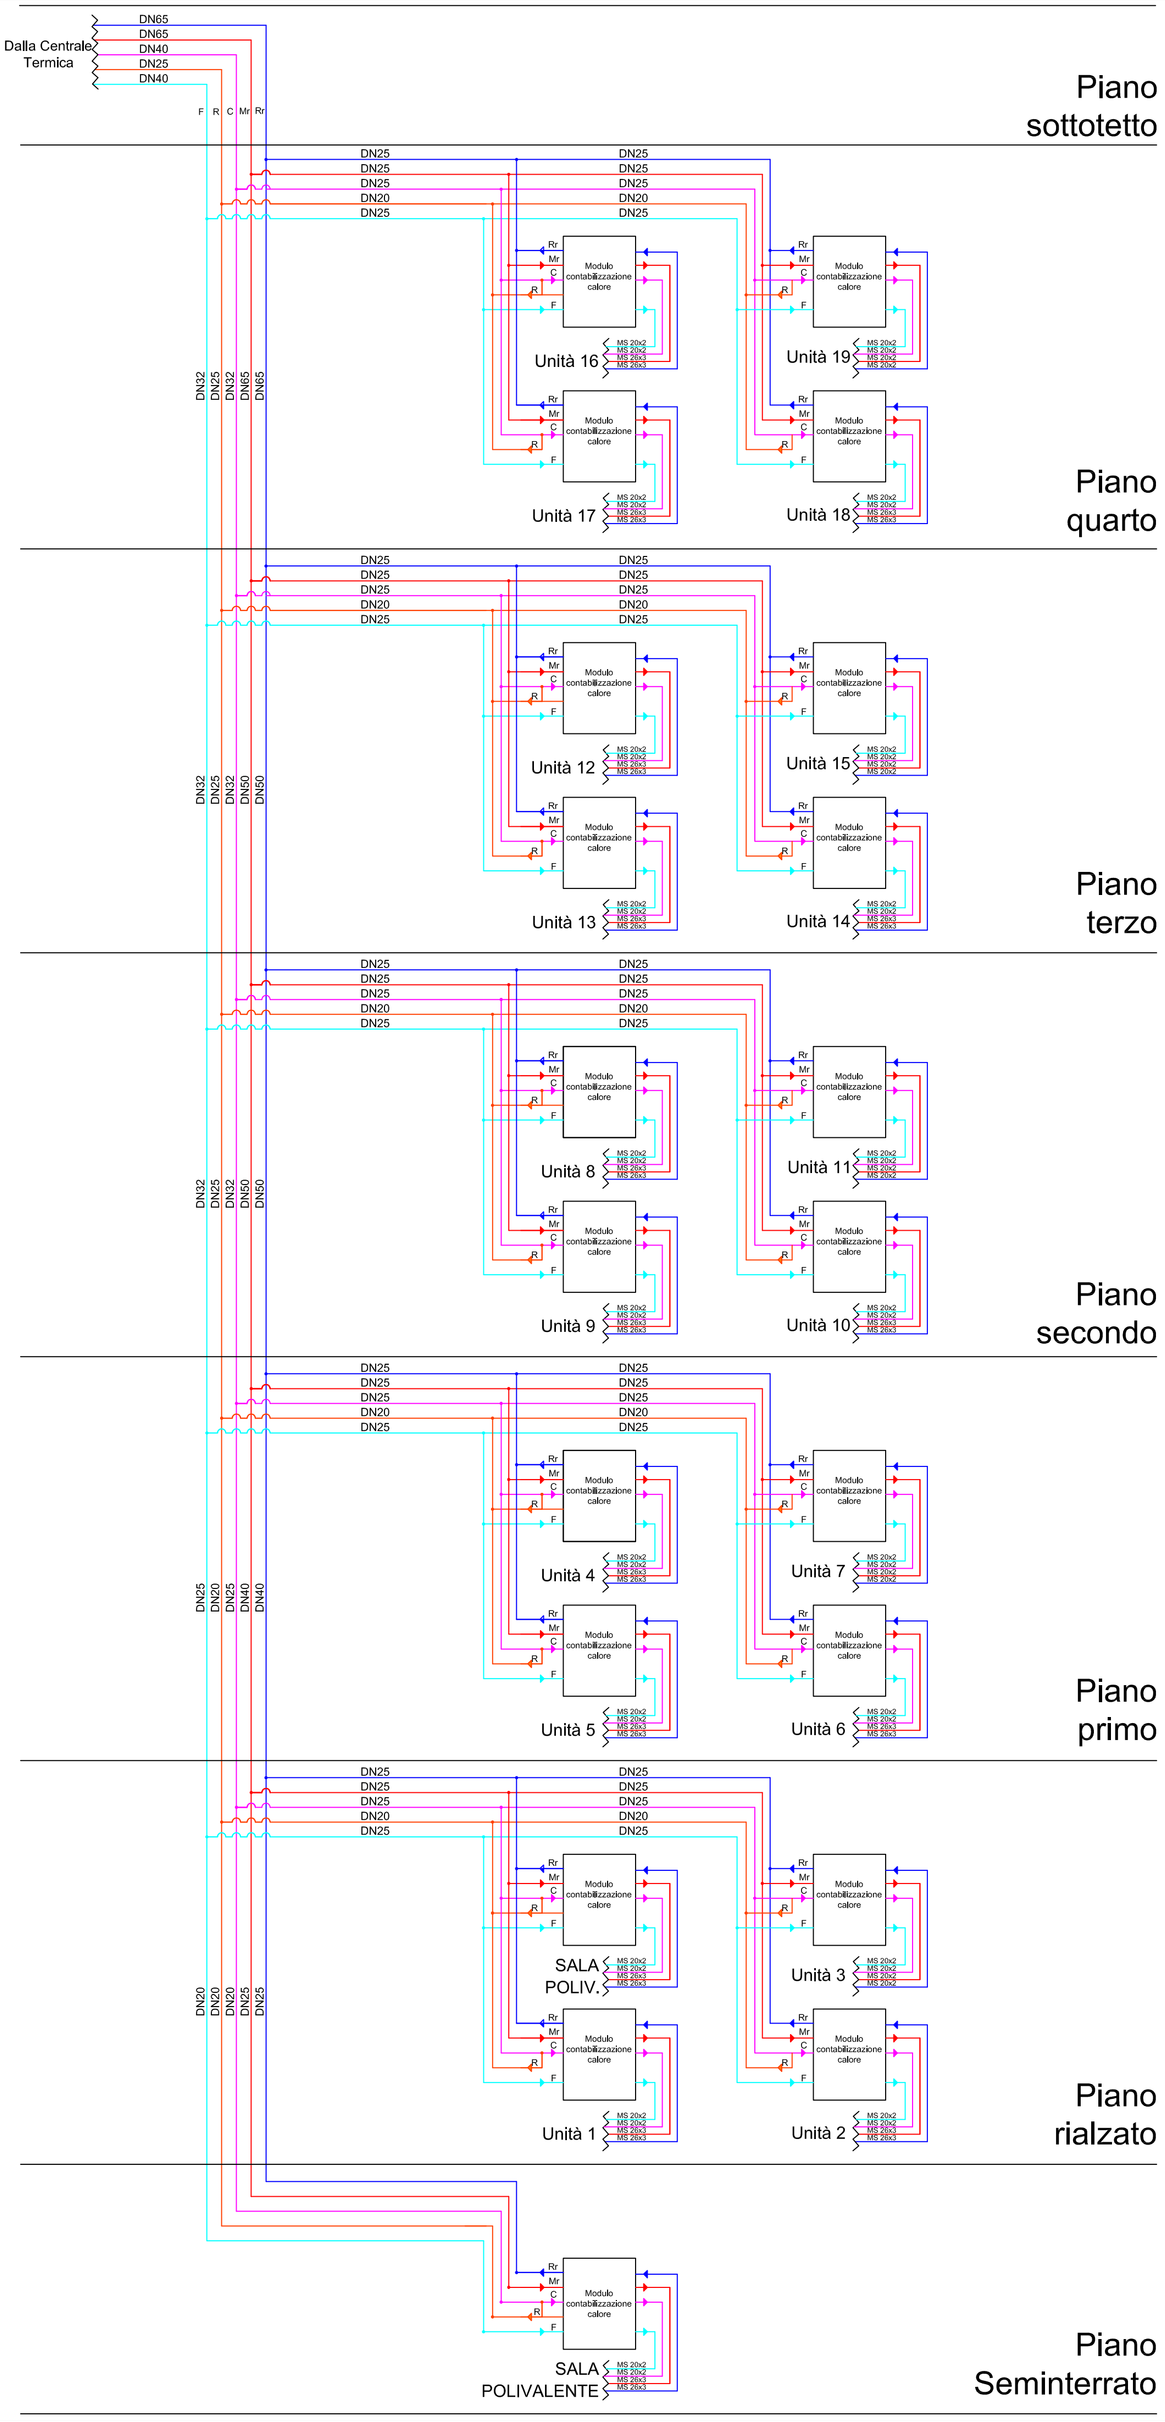
PARTICOLARE M04.1: MODULO DI CONTABILIZZAZIONE DEI CONSUMI