

IMPIANTI IDRICO-SANITARI E DI SCARICO
Piano Intenato
Piano Rialzato


Descrizione:	Titolo:
IMPIANTI IDRICO-SANITARI E DI SCARICO	S01-1
REDAZIONE	REDAZIONE
PROVA	PROVA
REDAZIONE	REDAZIONE

Scala: 1:50
Data: 10.09.2020

Data	Descrizione
10/09/2020	PROVA
10/09/2020	REDAZIONE
10/09/2020	REDAZIONE
10/09/2020	REDAZIONE
10/09/2020	REDAZIONE
10/09/2020	REDAZIONE


- LEGENDA**
- C** Sistema di moduli a condensazione tipo RIELLO modello CONDEXA PRO 200 consultato da n. 2 caldaie a condensazione ed alta potenza in cascata tipo RIELLO modello CONDEXA PRO 115 (in centrale termica piano sottotetto):
 - classe di efficienza: A
 - dimensioni (HxLxP): 1165x600x455 mm
 - B** Pompa di calore per produzione acqua calda sanitaria tipo RIELLO modello NEXPRO 300 PLUS in centrale termica piano sottotetto:
 - dimensioni (HxLxP): 185x460x60 mm
 - temp. max acqua: 80 °C
 - potenza max assorbita: 0,7 kW
 - SA** Puntali antiblocco acqua calda e fredda sanitaria
 - C-S** Calcolatore di distribuzione acqua calda e fredda sanitaria diametro 3/4" - completo di calibri d'innesto ed elettrovalvola ON/OFF a due vie antirullamento
 - OUT** Tracce per impianto dimetro Ø10x2 mm solette a norma di legge del collettore ai singoli usi
 - IN** Tracce per impianto in metallo solette a norma di legge della casella di derivazione
 - S** collettore aereo principale di scarico Ø135 con strattegi antisismici, fino alla fognaia comunale
PIANO SEMINTERRATO

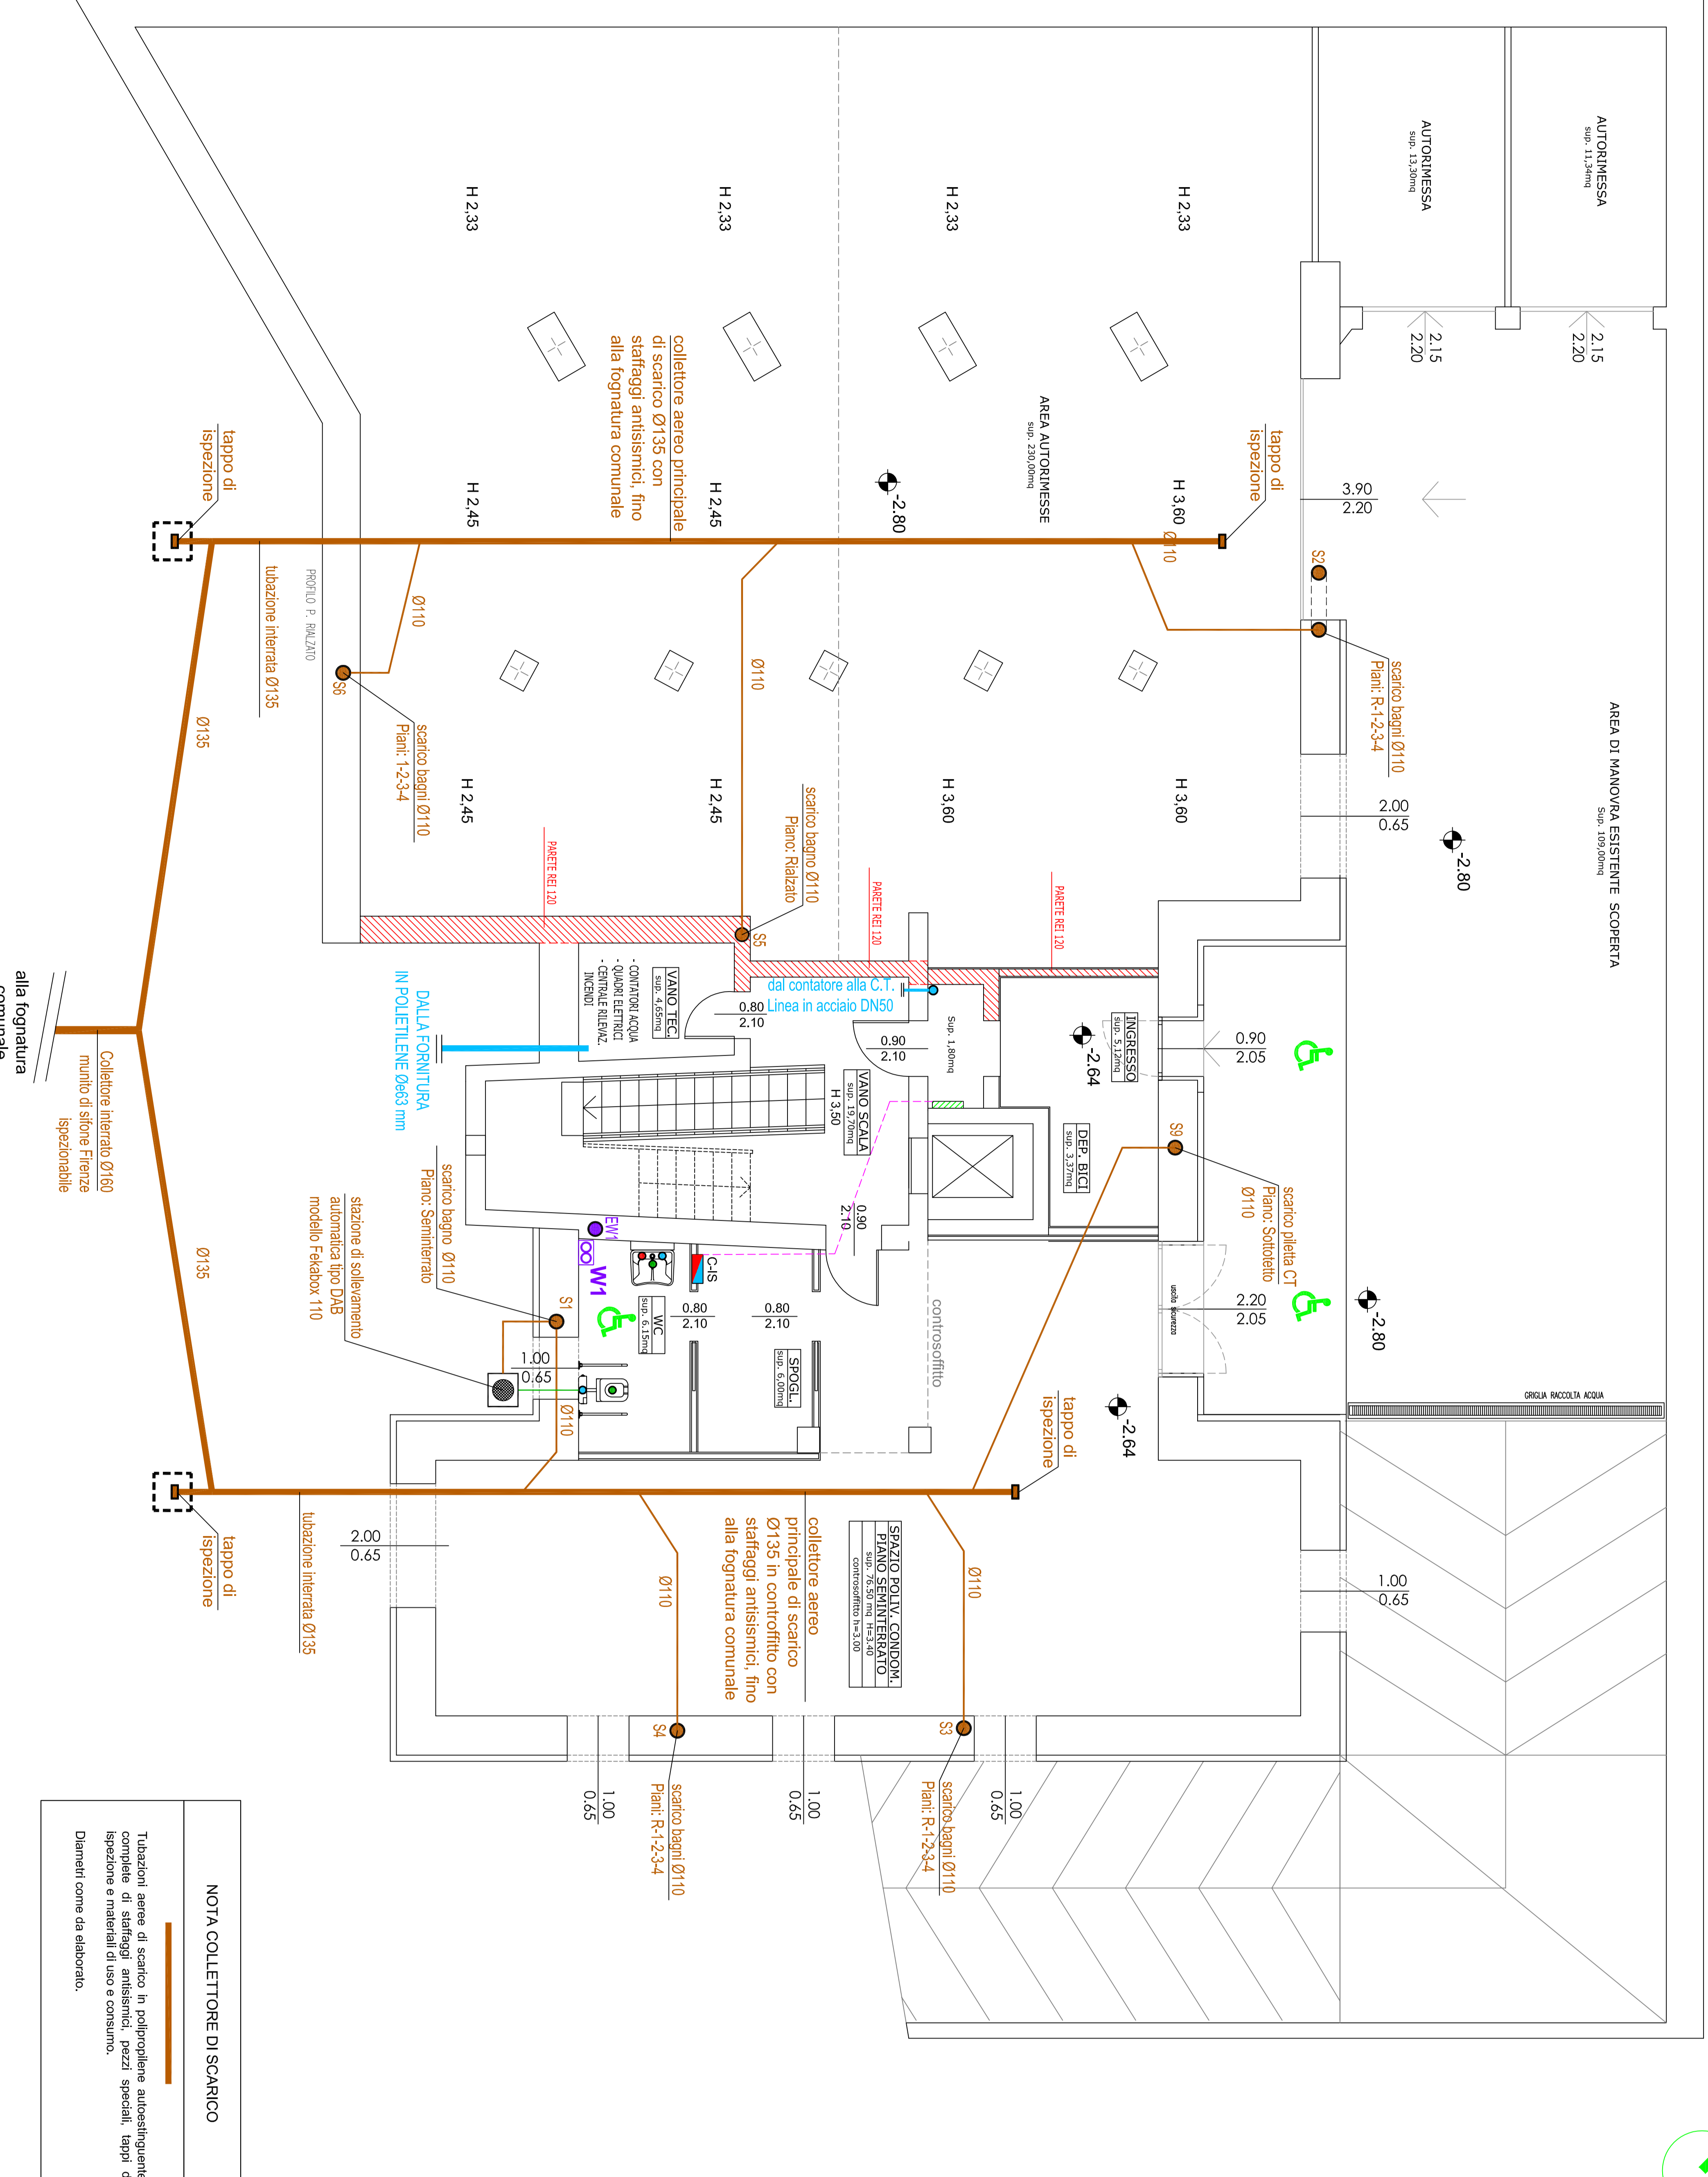

NOTA COLLETTORE DI SCARICO
Diametri come da elaborato.

PIANO RIALZATO

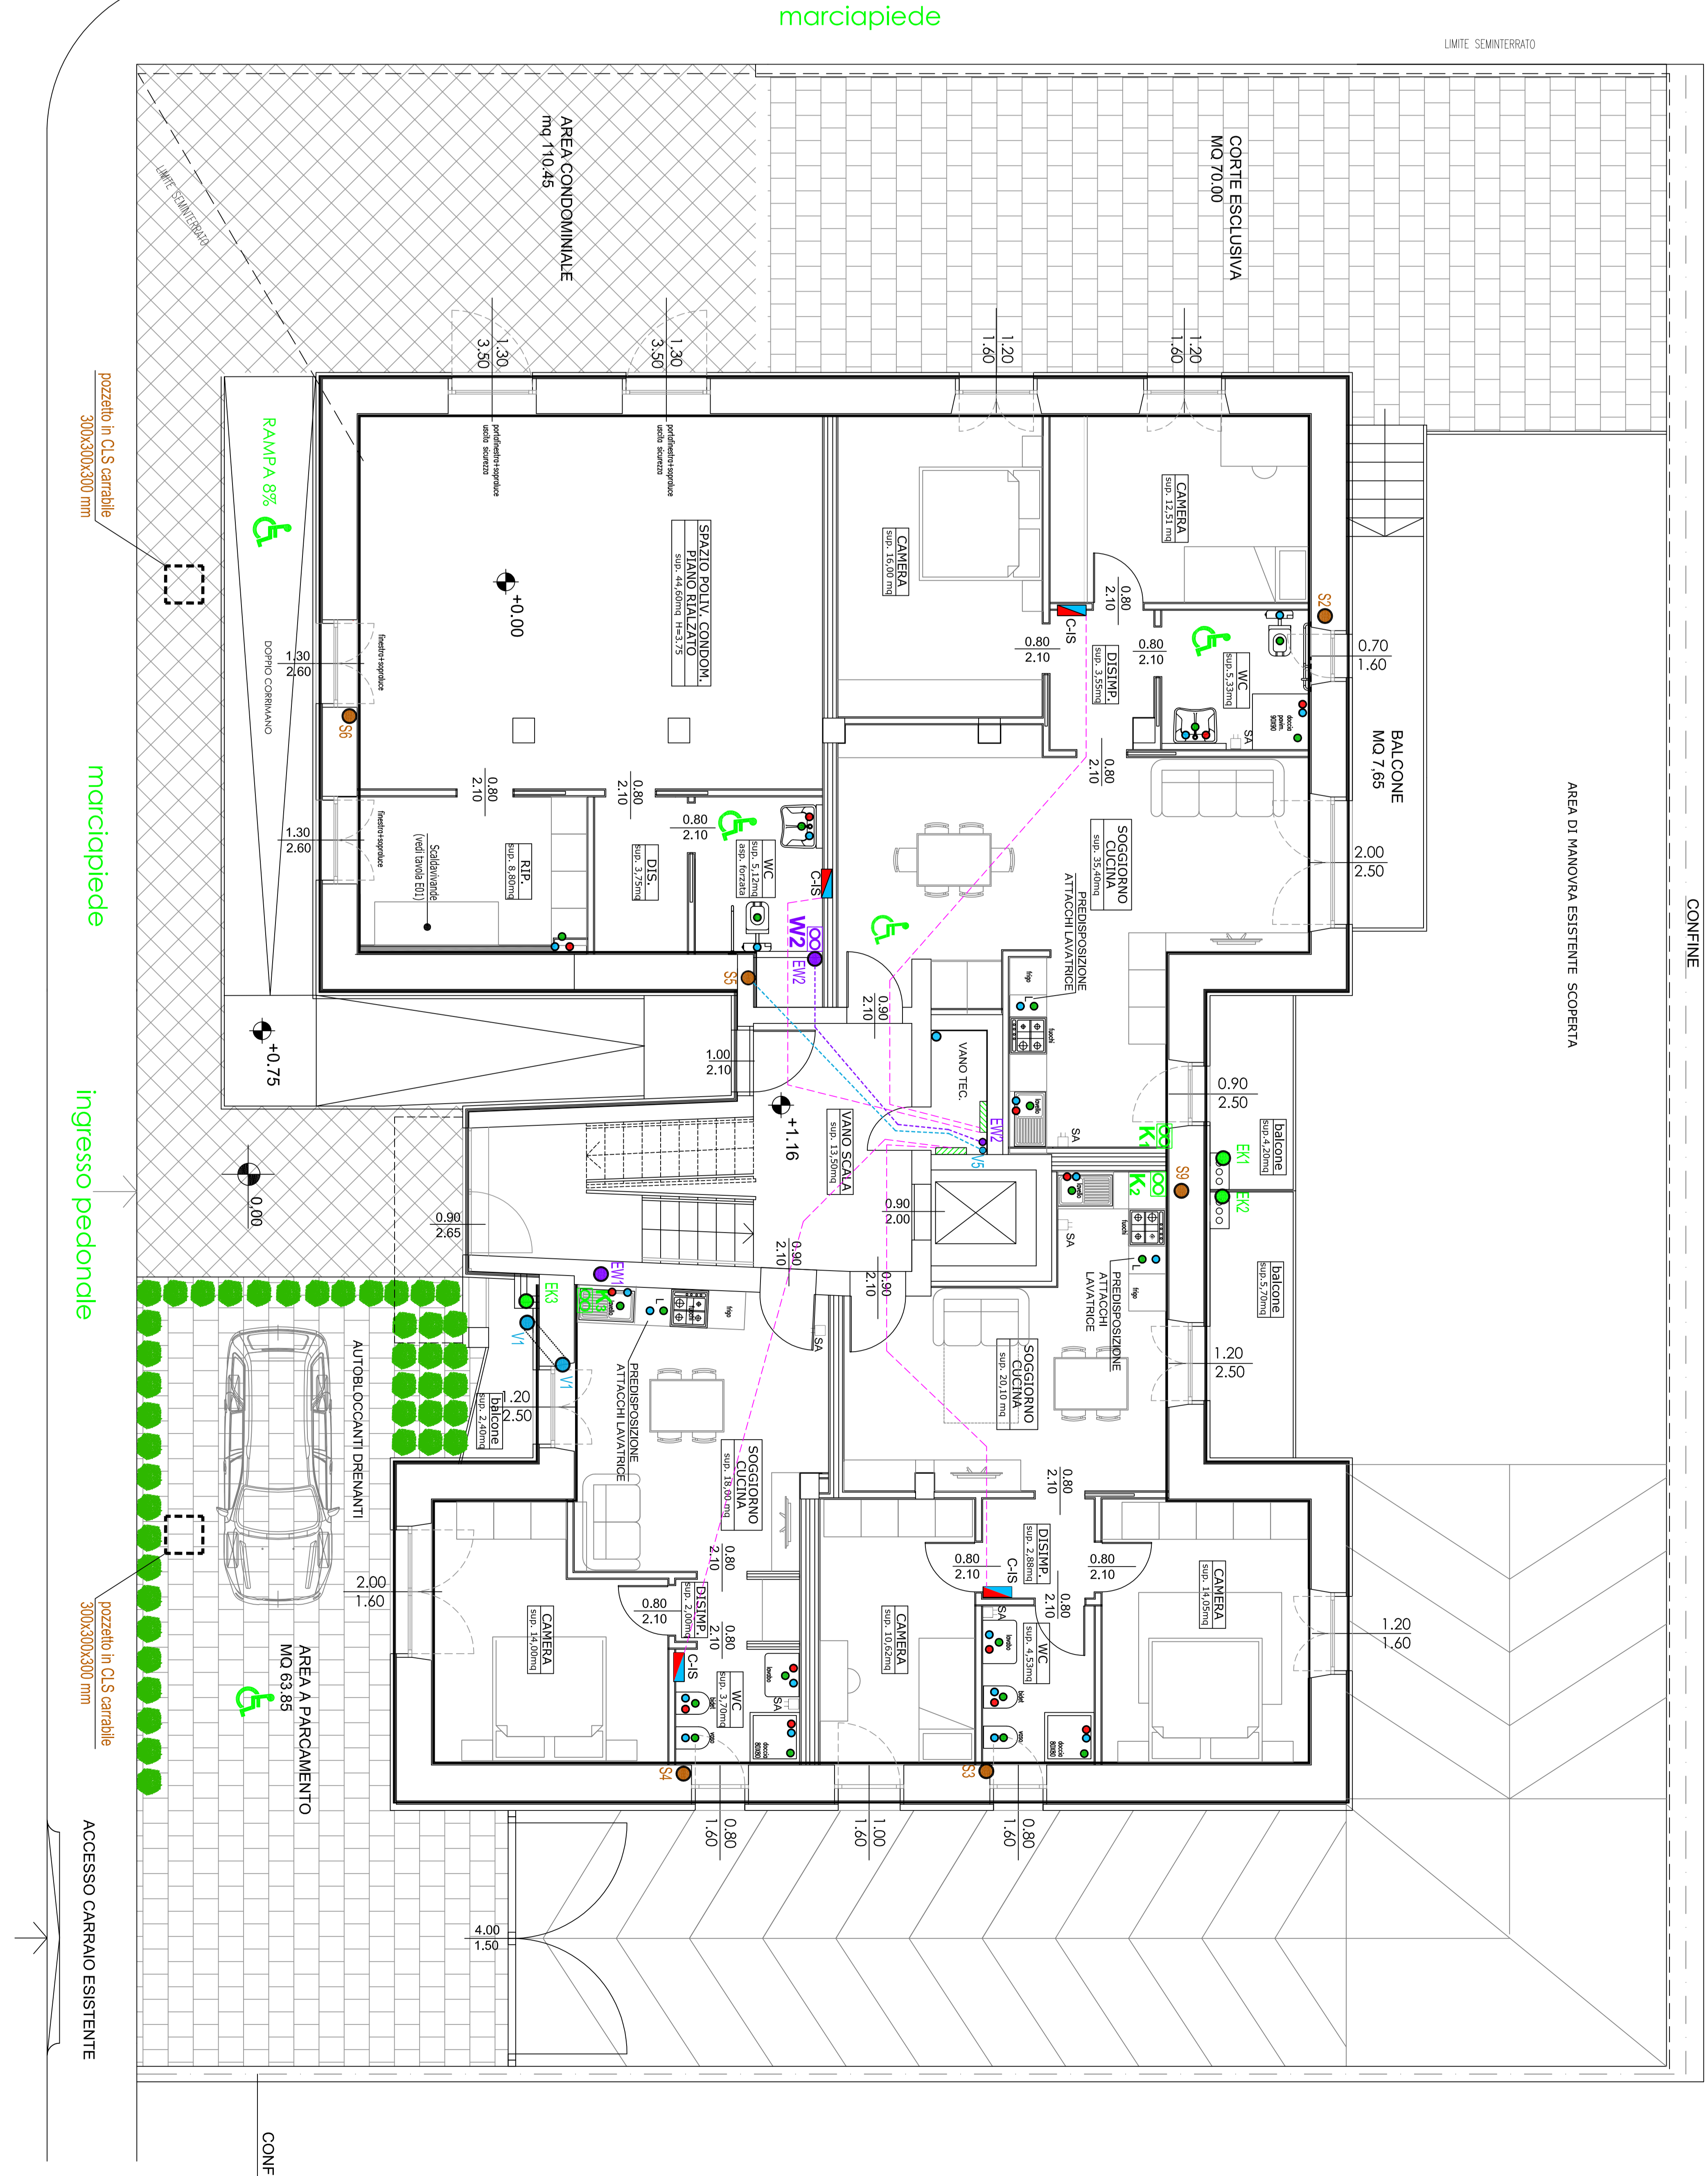

NOTA APPARECCHI SANITARI
Servizi igienici uniti:
- vaso igienico di tipo sospeso, lavabo e bidet di tipo a terra
Servizi igienici uniti di tipo sospesi:
- vaso igienico e lavabo di tipo sospesi

NOTA TUBAZIONI
Tubazioni in metallo complete di colmaterazione termica sp. 6 mm per formazione linea impianto idrico-sanitario (acqua calda e fredda sanitaria) e caldaie cascate di derivazione acqua calda e fredda (per riscaldamento) in ogni unità abitativa, complete di pezzi speciali, strattegi e manufatti di uso e consumo.
Diametri come da TAV, UNI e stracci Ø10x2 di PARTICOLARE SM 1.1

