

PRESCRIZIONE MATERIALI


ACQUA DIMPIASTRO






Logo and name of the engineering firm: FAVALLI ASSOCIATI STUDIO D'INGEGNERIA. Includes contact information for Ing. Emanuel Favalli in Verona.

PROGETTO ESECUTIVO
RISTRUTTURAZIONE
CON INTERVENTI STRUTTURALI ANTISISMICI DI UNA PALAZZINA DI
REALIZZAZIONE DI UN SOCIAL HOUSING



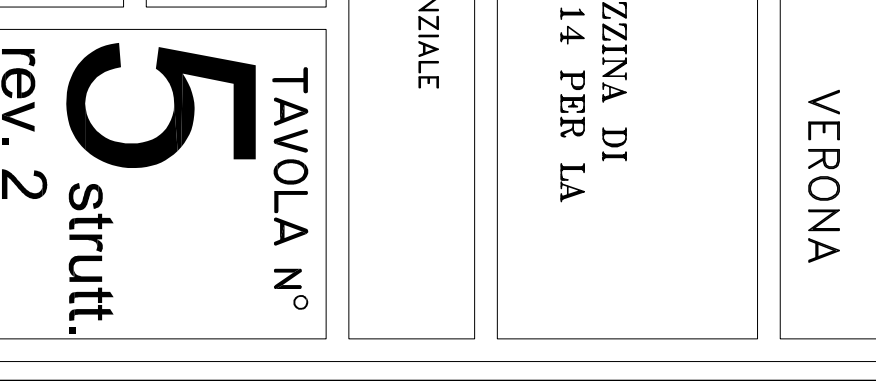


TAVOLA N°
CARPENTERIA TRAVI IMPALCATO DI COPERTURA
REV. 2


SCHEMA INTERFERENZA STAFFE

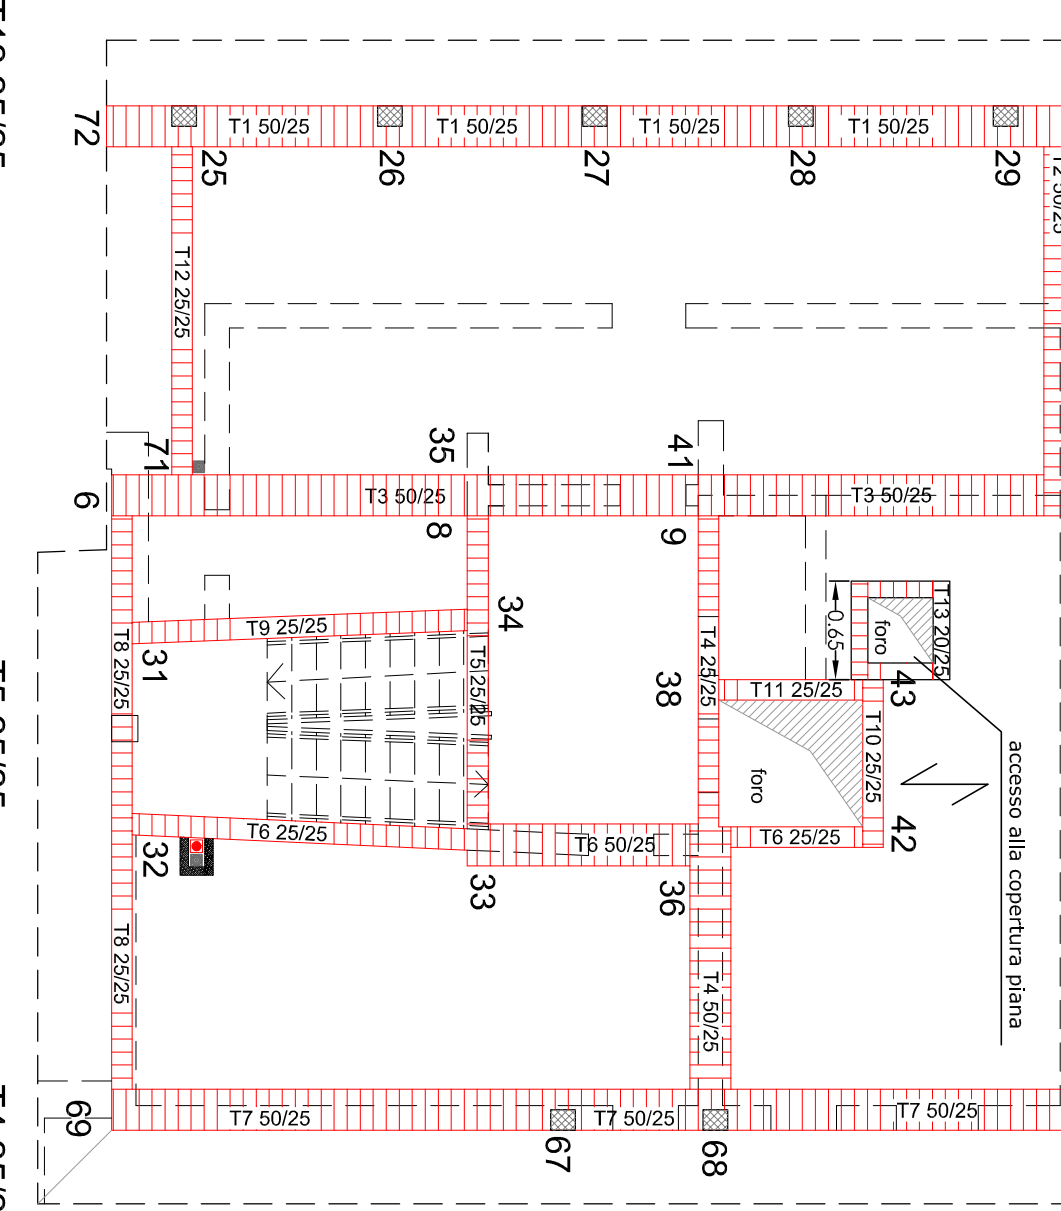


T 1 QUOTA +20.56

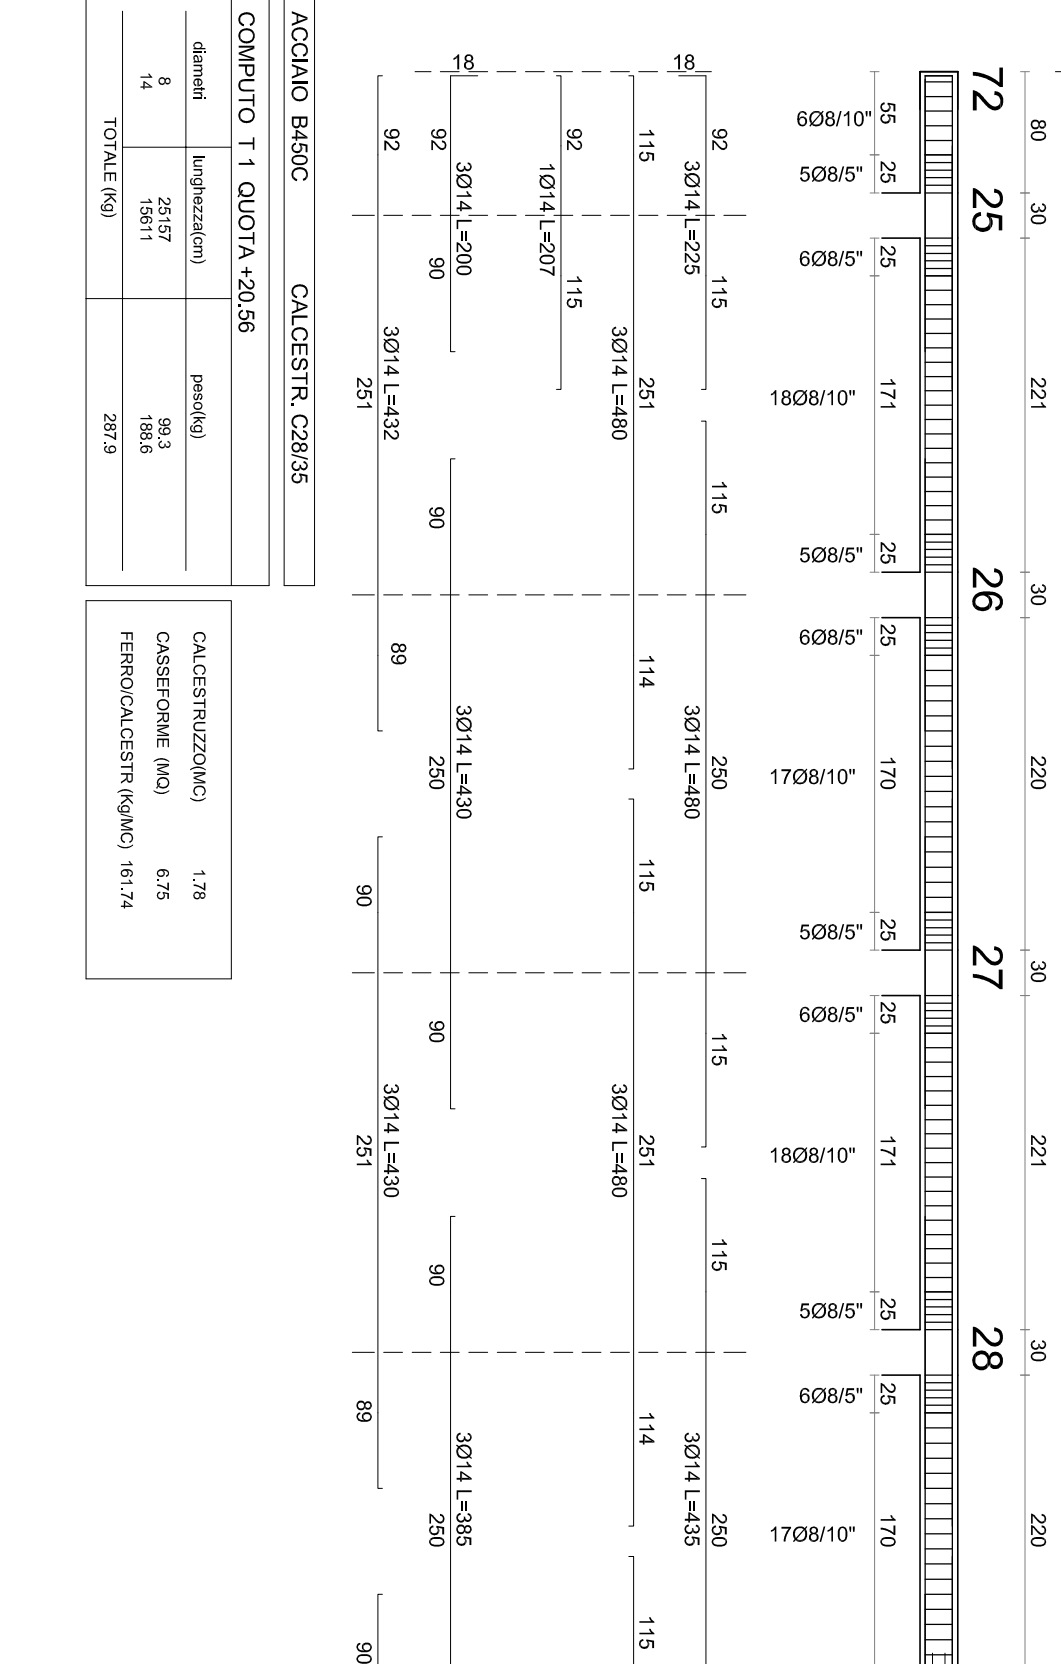


T 2 QUOTA +20.56

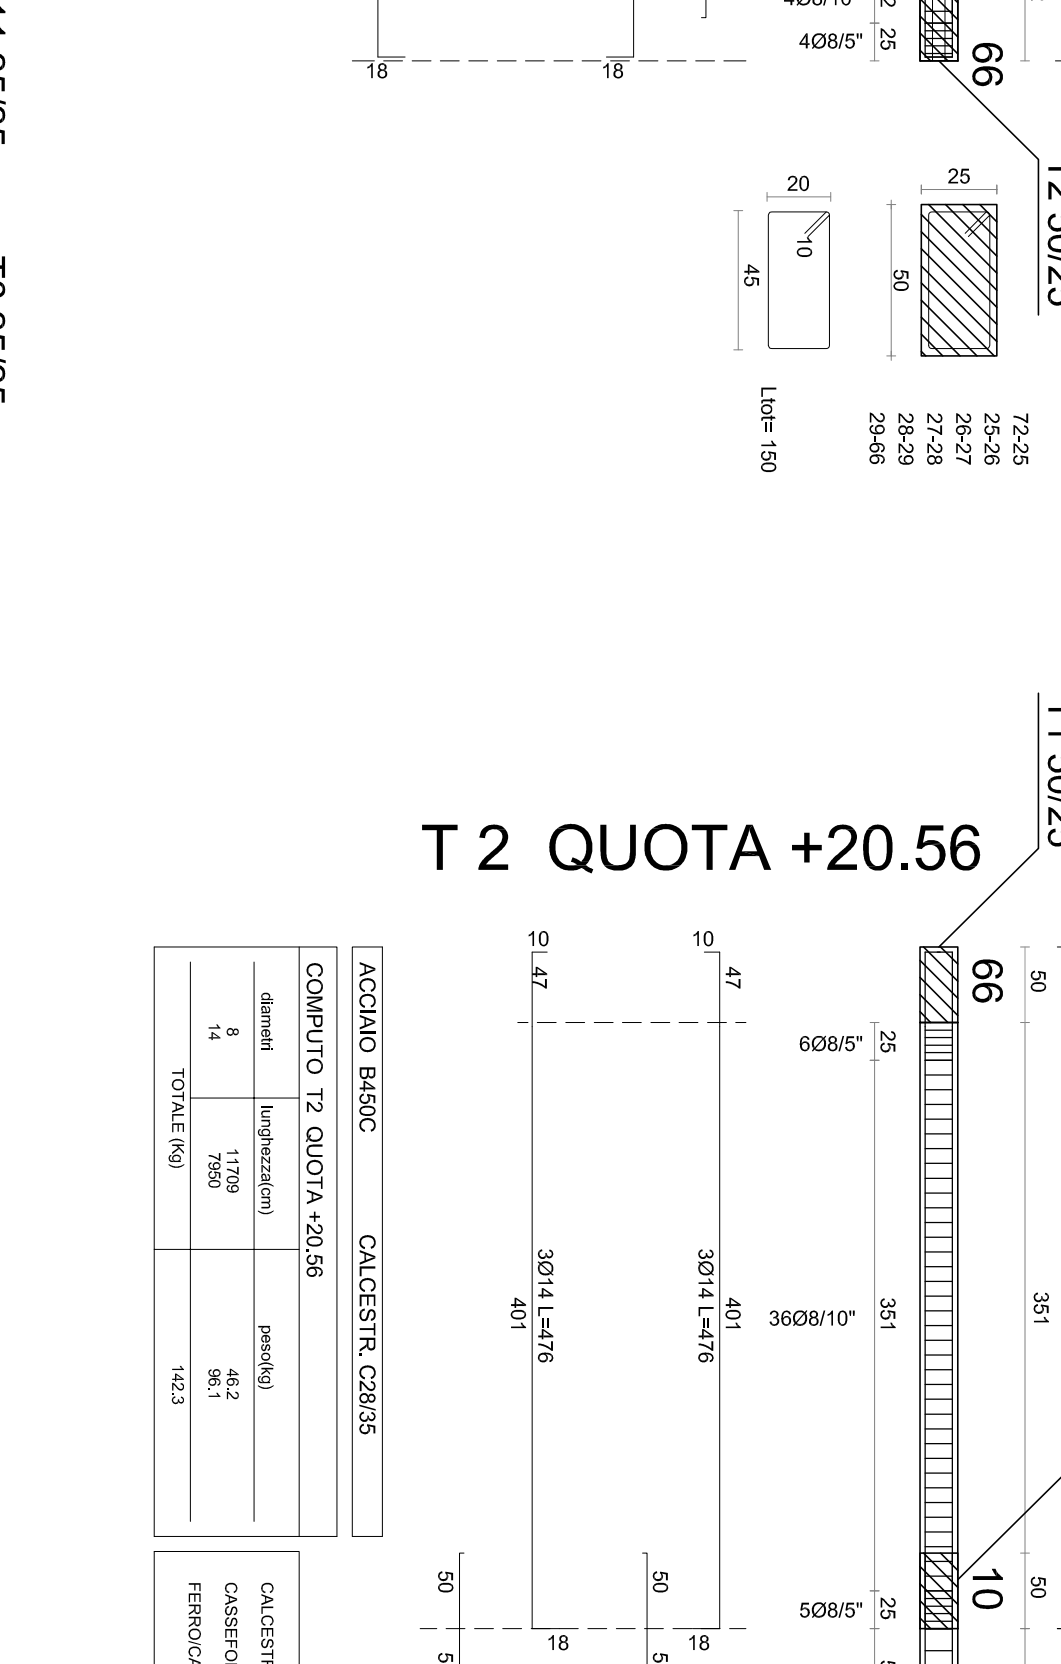

T 3 QUOTA +20.56

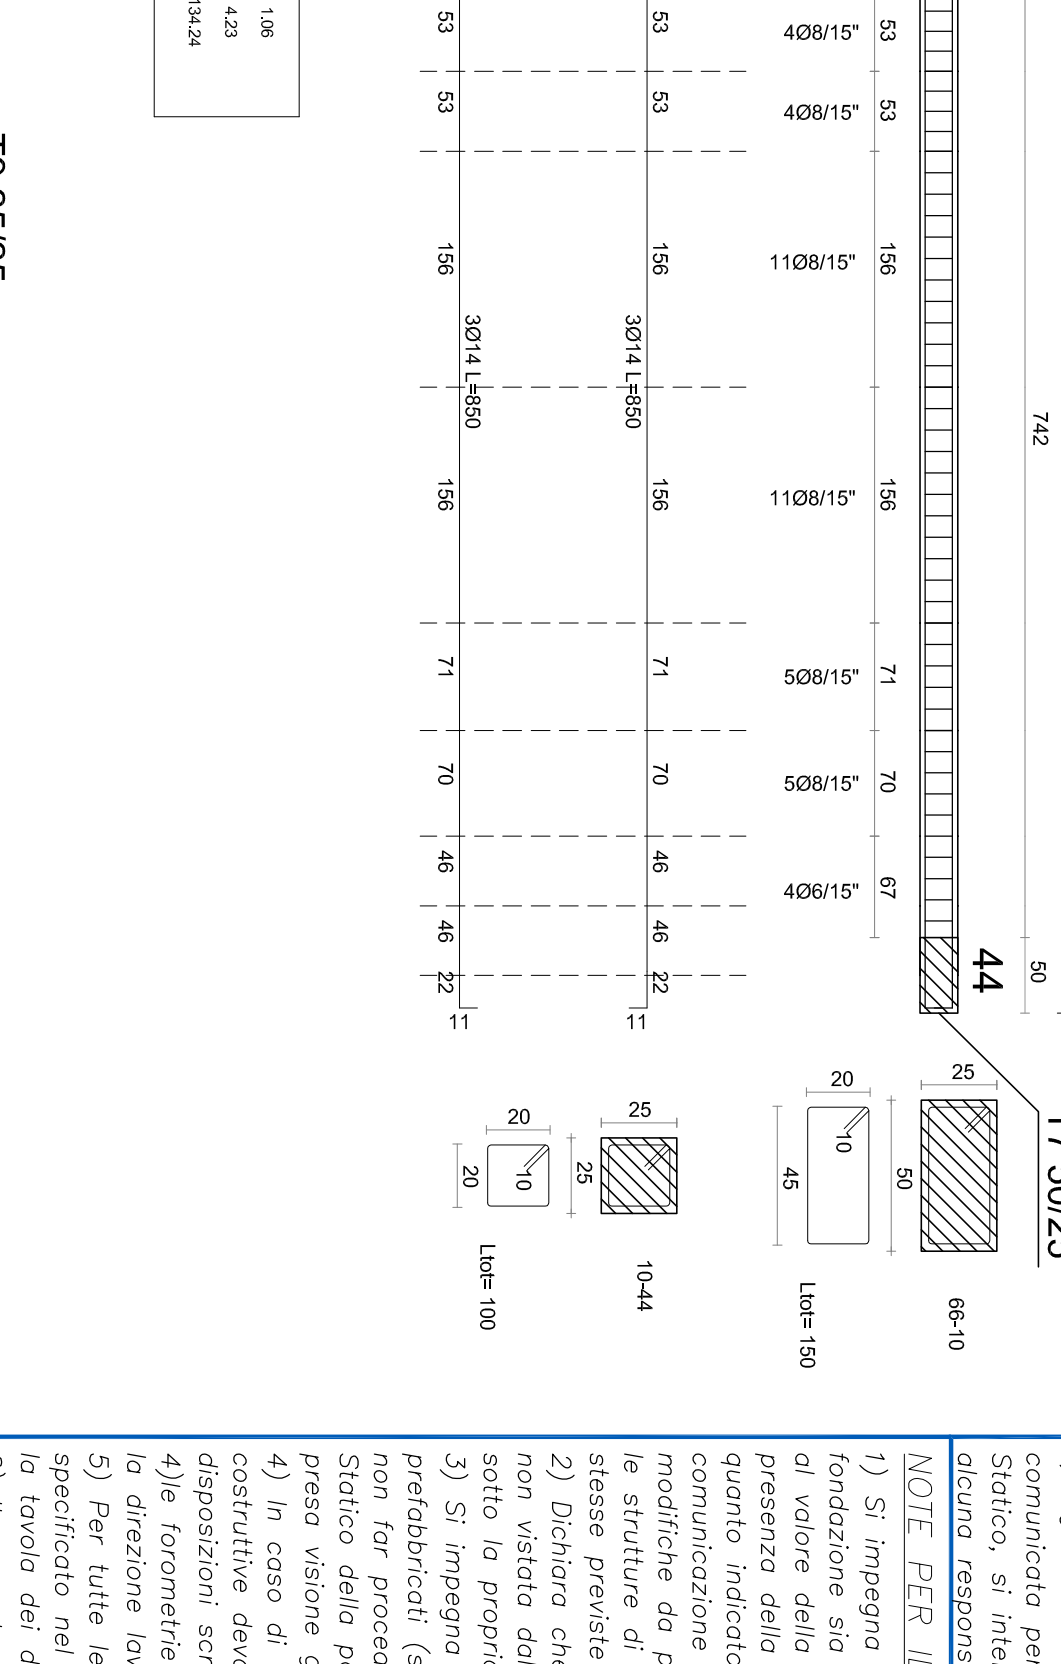

T 4 QUOTA +20.56

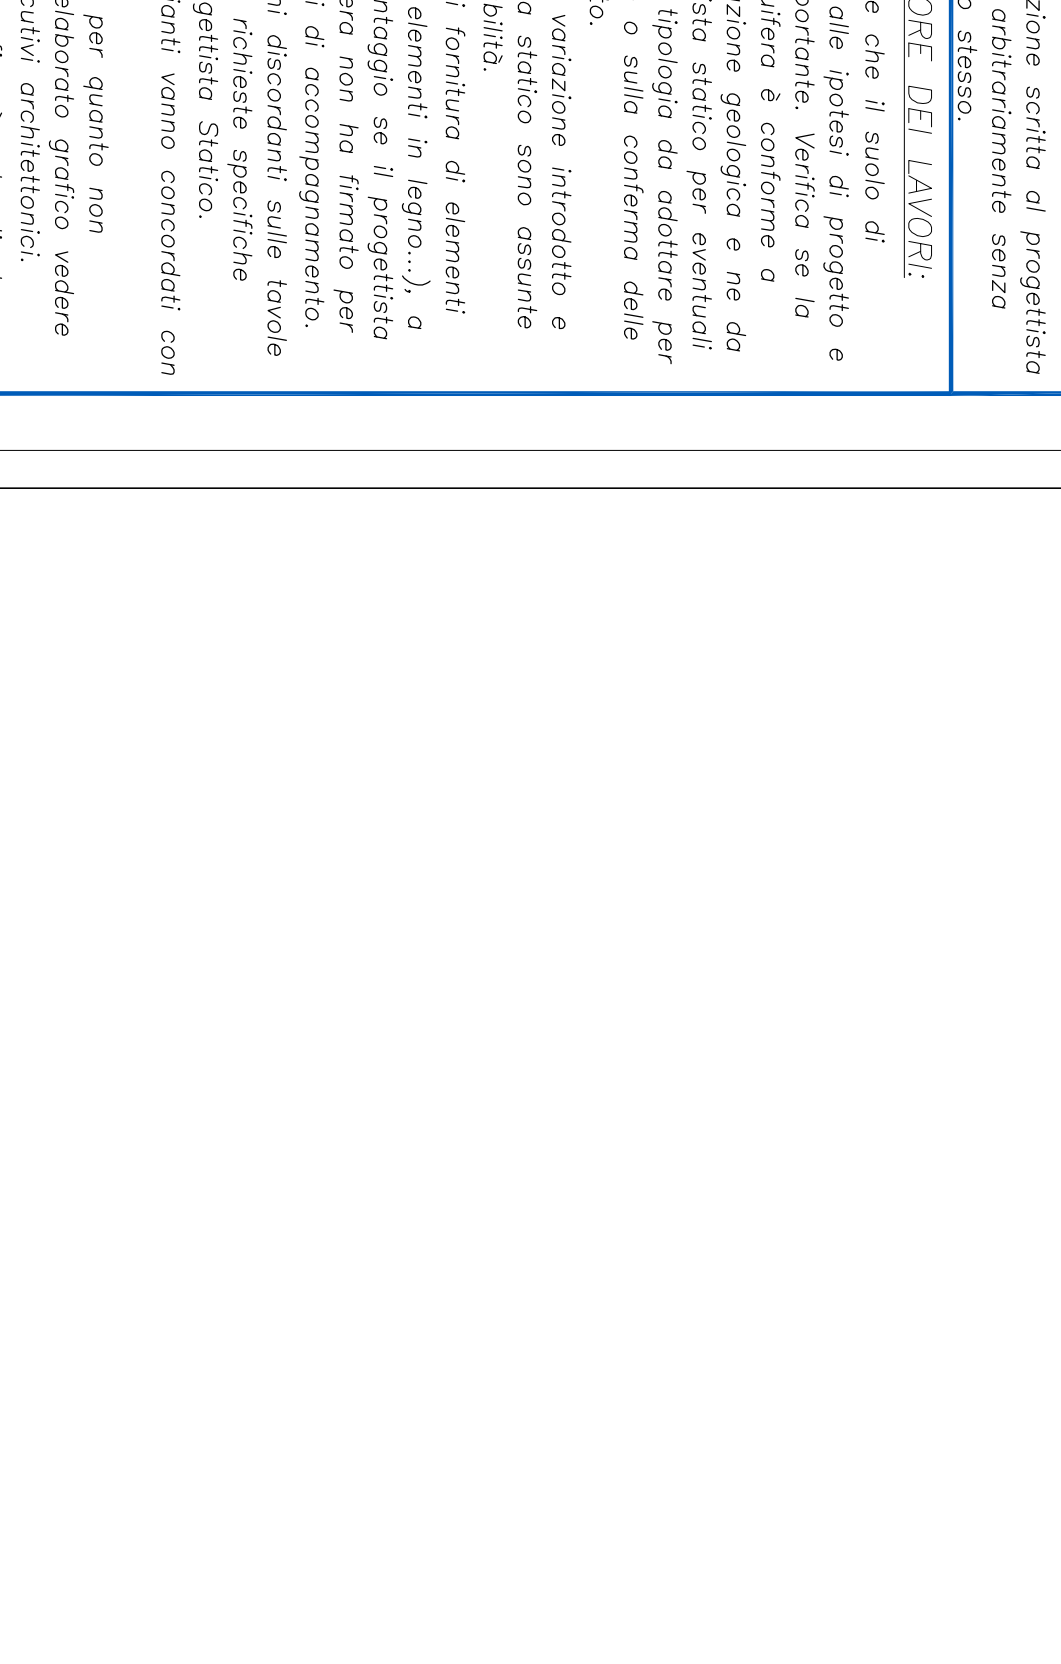

T 5 QUOTA +20.56



T 6 QUOTA +20.56



T 7 QUOTA +20.56



T 8 QUOTA +20.56

T 9 QUOTA +20.56

T 10 QUOTA +20.56

T 11 QUOTA +20.56


T 12 QUOTA +20.56

T 13 QUOTA +20.56 (x 4)





T 9 QUOTA +20.56

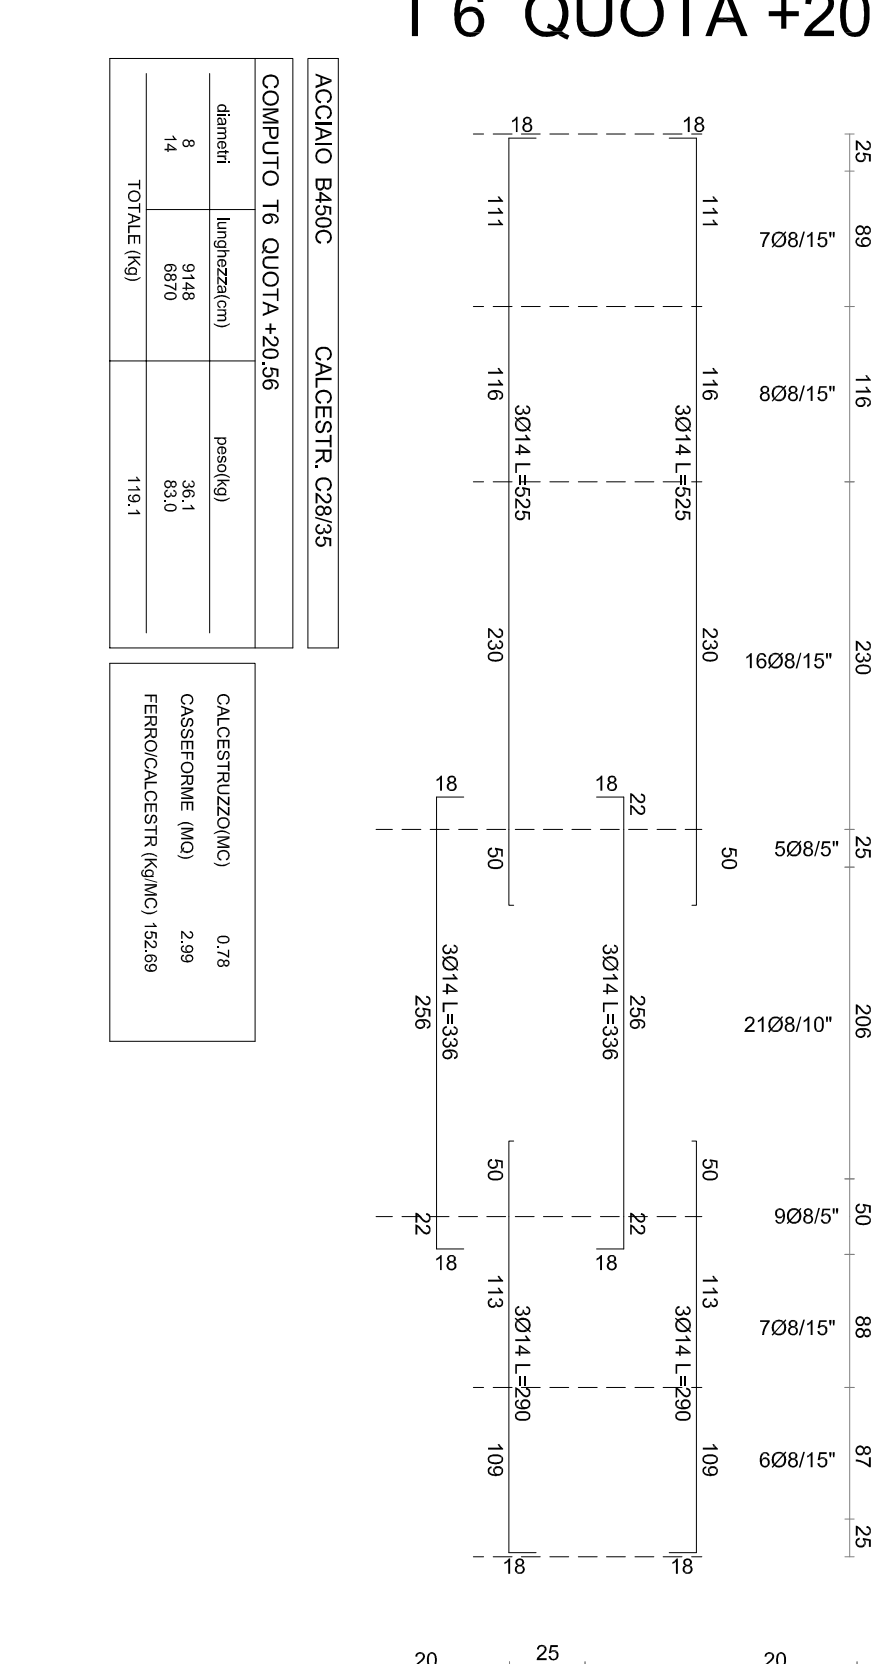


T 10 QUOTA +20.56

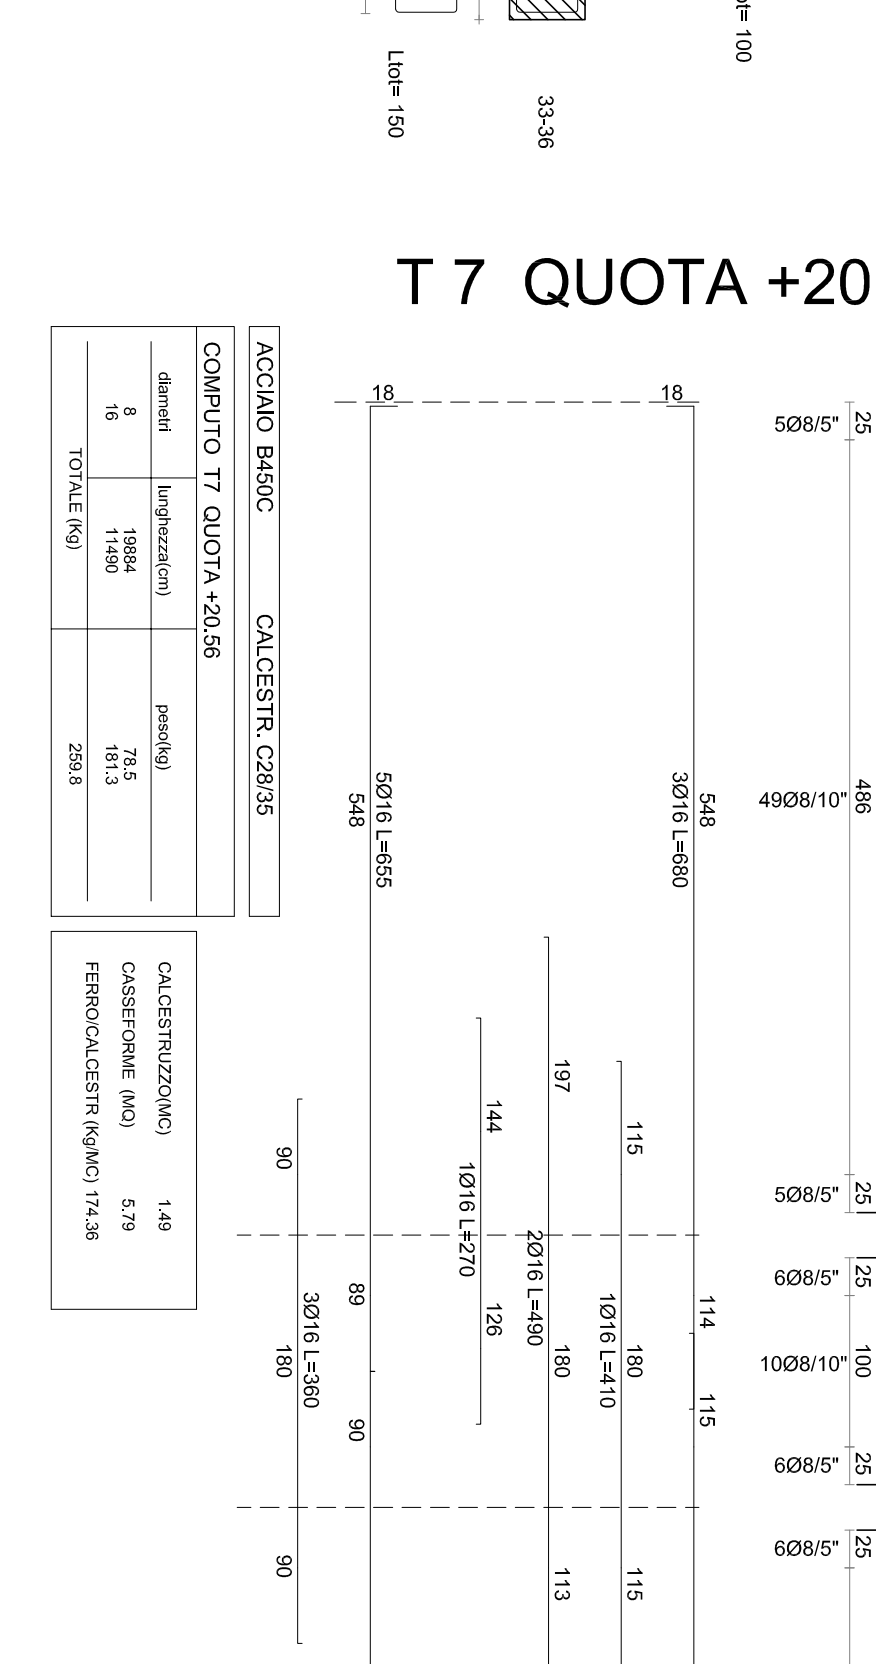

T 11 QUOTA +20.56

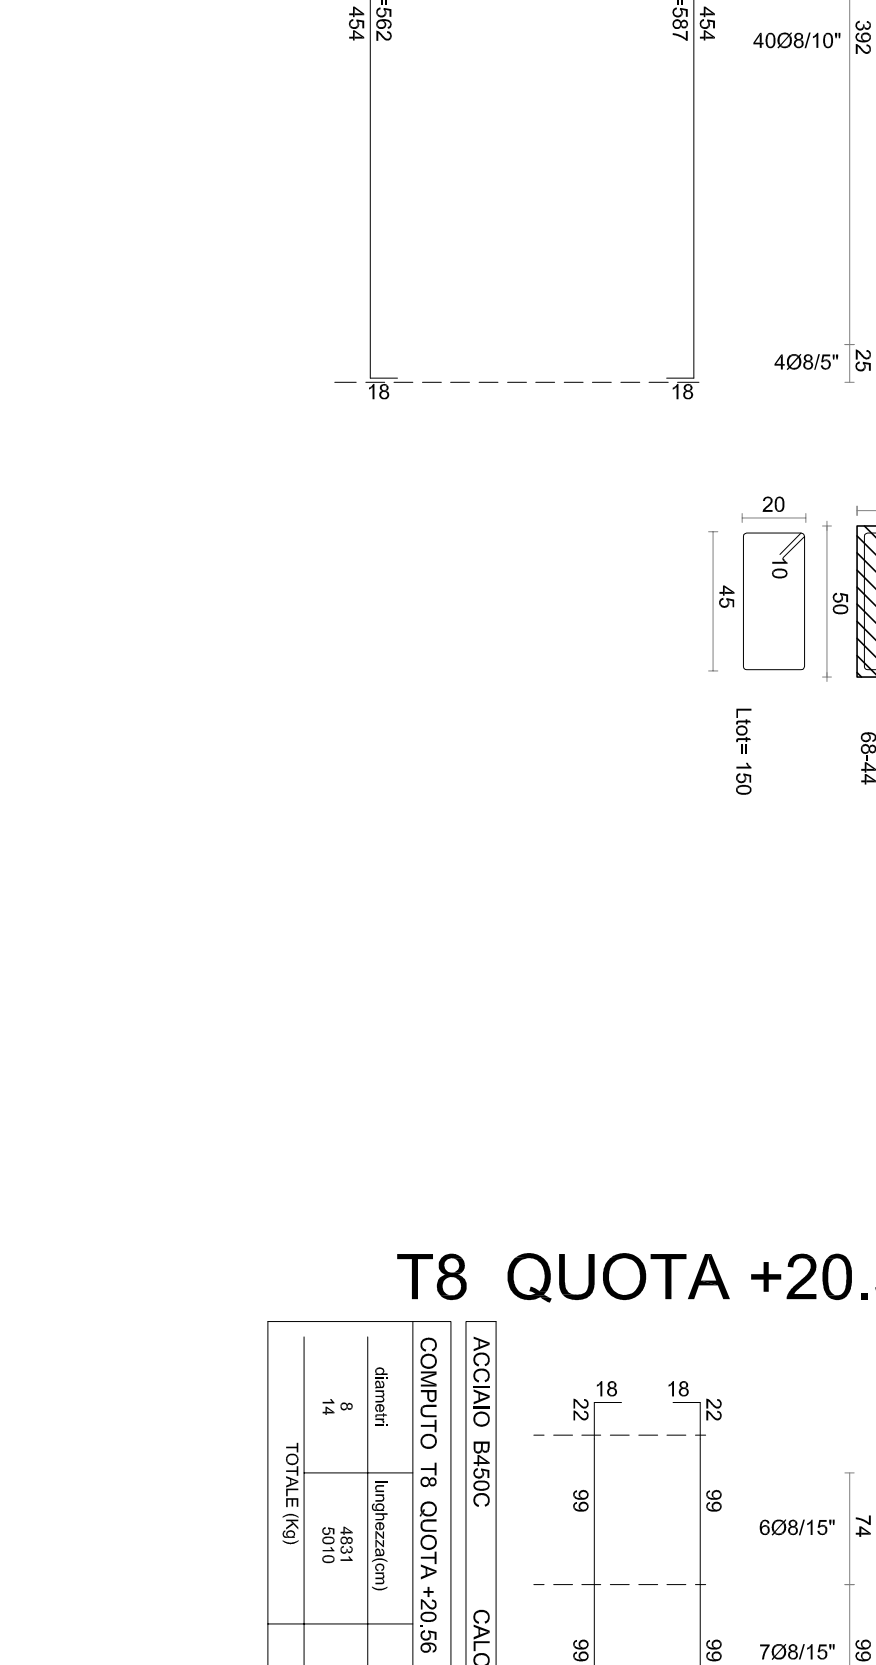

T 12 QUOTA +20.56

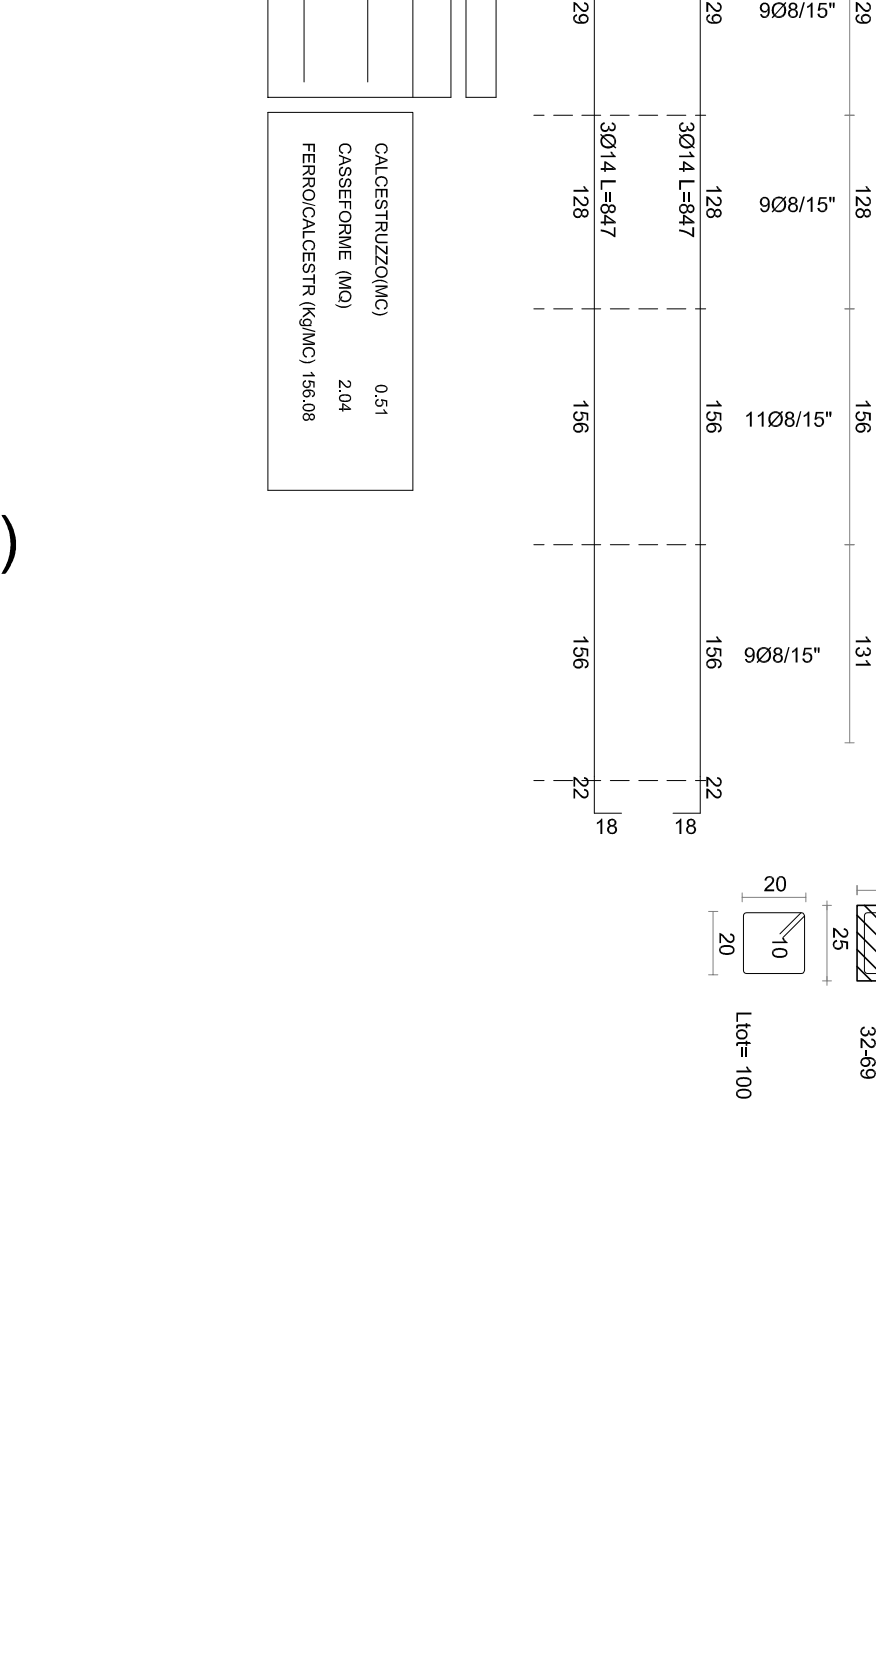

T 13 QUOTA +20.56 (x 4)

